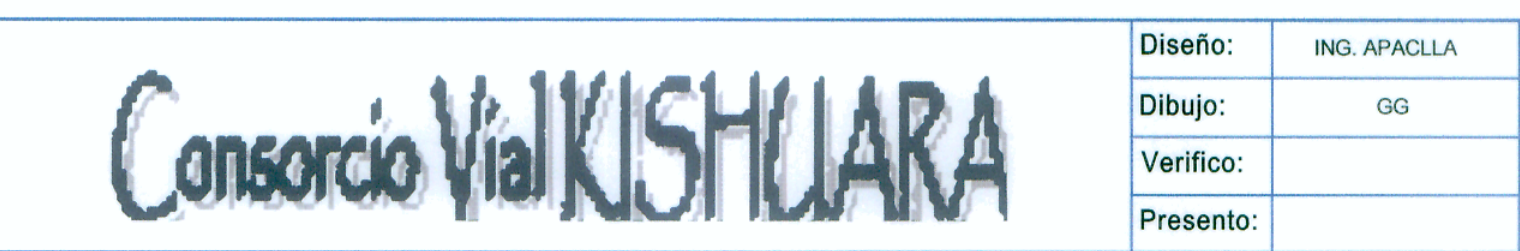

 CONSORCIO VIAL KISHUARA
 Ing. Abraham R. Cabrera Navidad
 CIP 12 26219



Diseño:	ING. APAELLA	Aprobó:	
Dibujo:	GG		
Verifico:			
Presento:			

REVISIONES	
Nº	FECHA

ESTUDIO DEFINITIVO PARA LA REHABILITACION Y MEJORAMIENTO DE LA CARRETERA AYACUCHO-ABANCAY
 TRAMO : DV.KISHUARA - PTE. SAHUINTO
 PLANO:
PLANTA HIDROLOGICA
 KM 339+700 - KM 343+278

ESCALA: 1/50000
 FECHA: ENERO 2011
 LAMINA:
PP-06