



TRANSICION A CUNETA TRIANGULAR

ESC.: 1/75

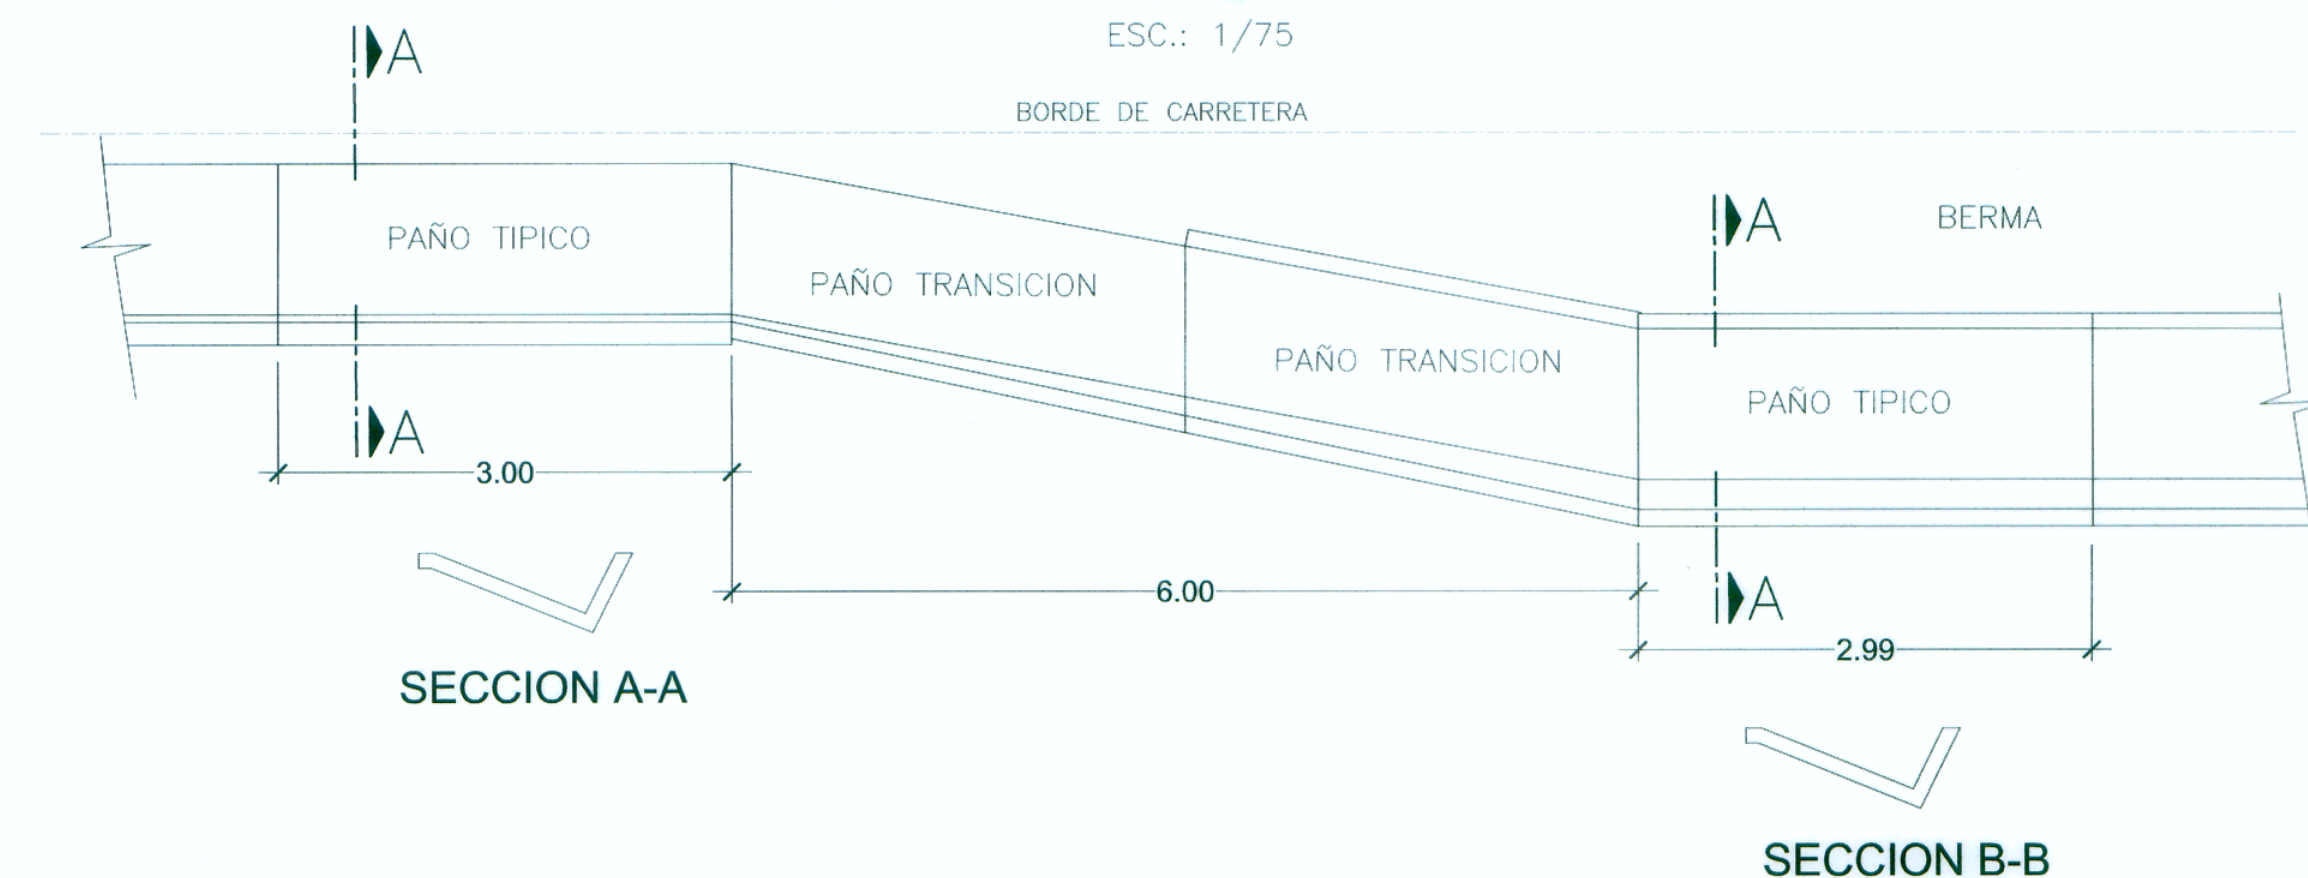


TRANSICION A CUNETA TRAPEZOIDAL

ESC.: 1/75

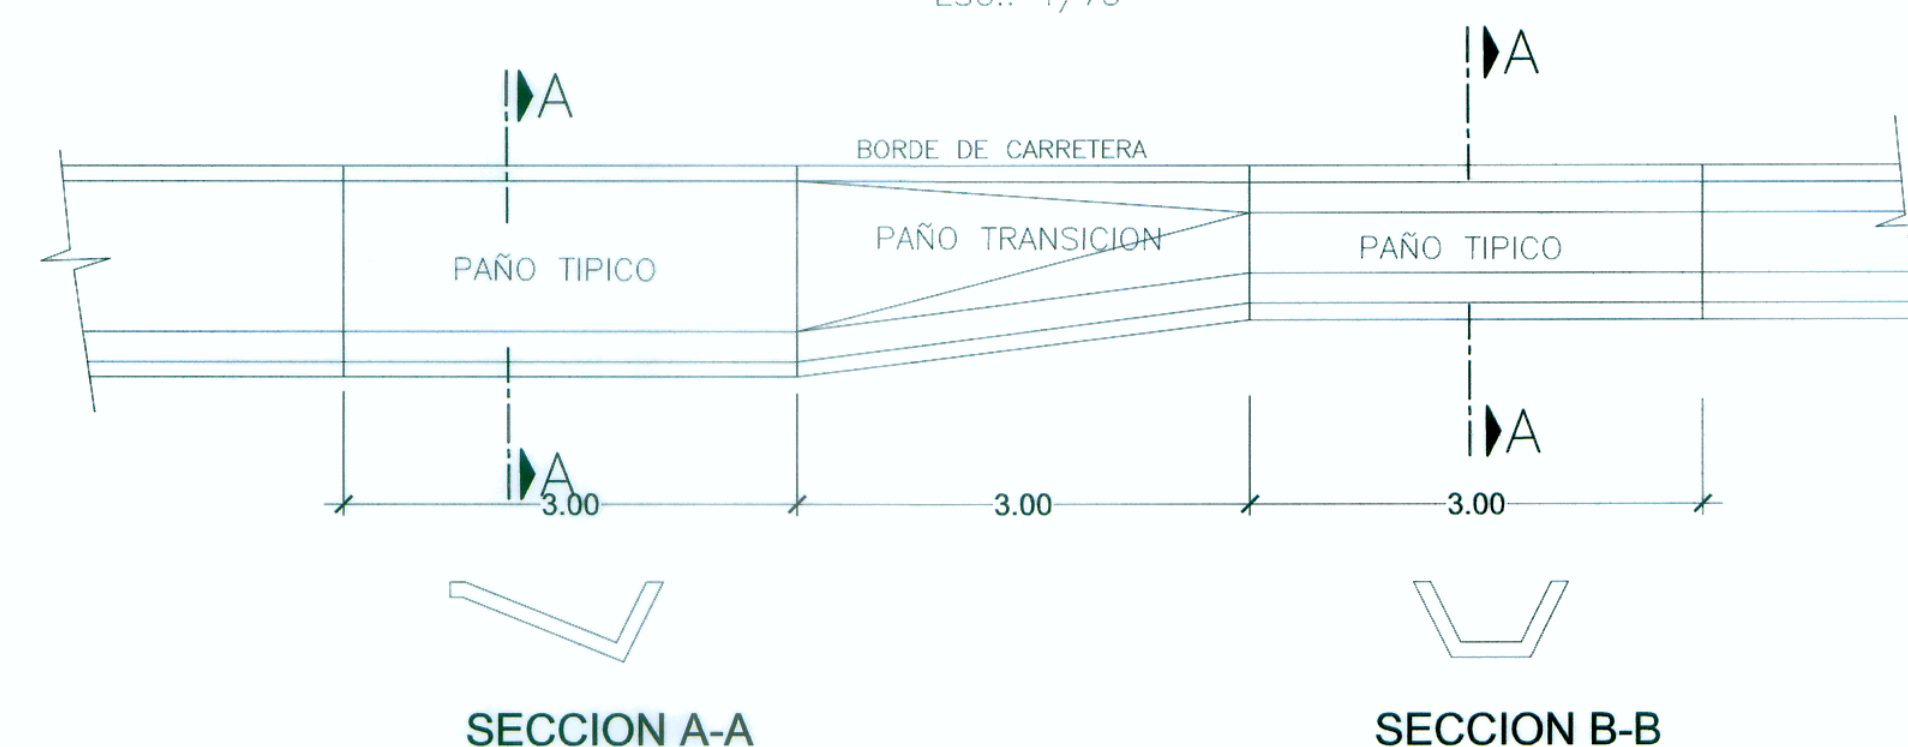

TRANSICION A CUNETA RECTANGULAR CON TAPA

ESC.: 1/75

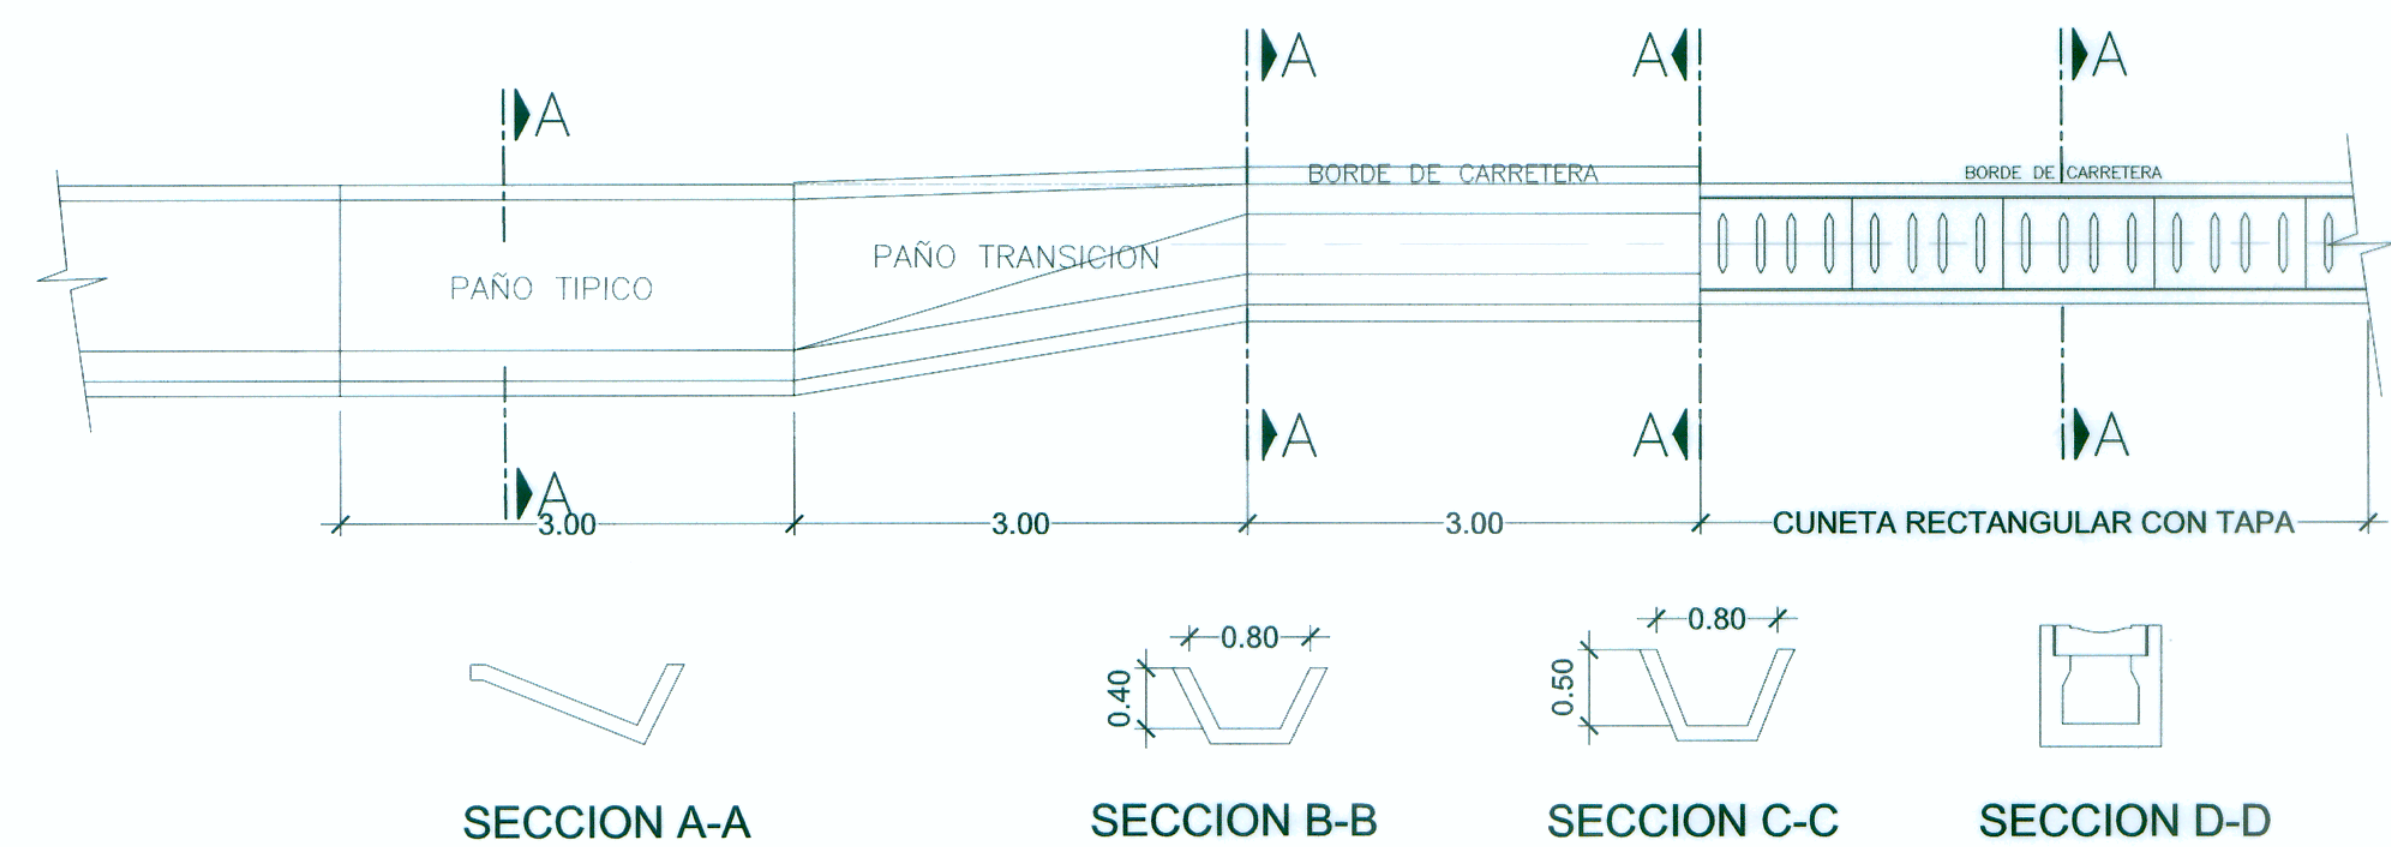

ESPECIFICACIONES TECNICAS

CONCRETO:

Entrega de cuneta : $f'c=175 \text{ k/m}^2$
Zanja de drenaje : $f'c=175/\text{cm}^2$

NOTA:

La junta sera la misma que la recomendada para cunetas.


 Ing. Ricardo Rojas
 Exp. Ejecutiva de Ingeniería Ambiental
 CIP Nº 10415


 Ing. Abraham R. Cabrera Navidad
 Exp. Ejecutiva de Ingeniería Ambiental
 CIP Nº 25219





REVISIONES	
Nº	FECHA