




8 MURO DE CONTENCIÓN KM. 319+060 - KM. 319+070

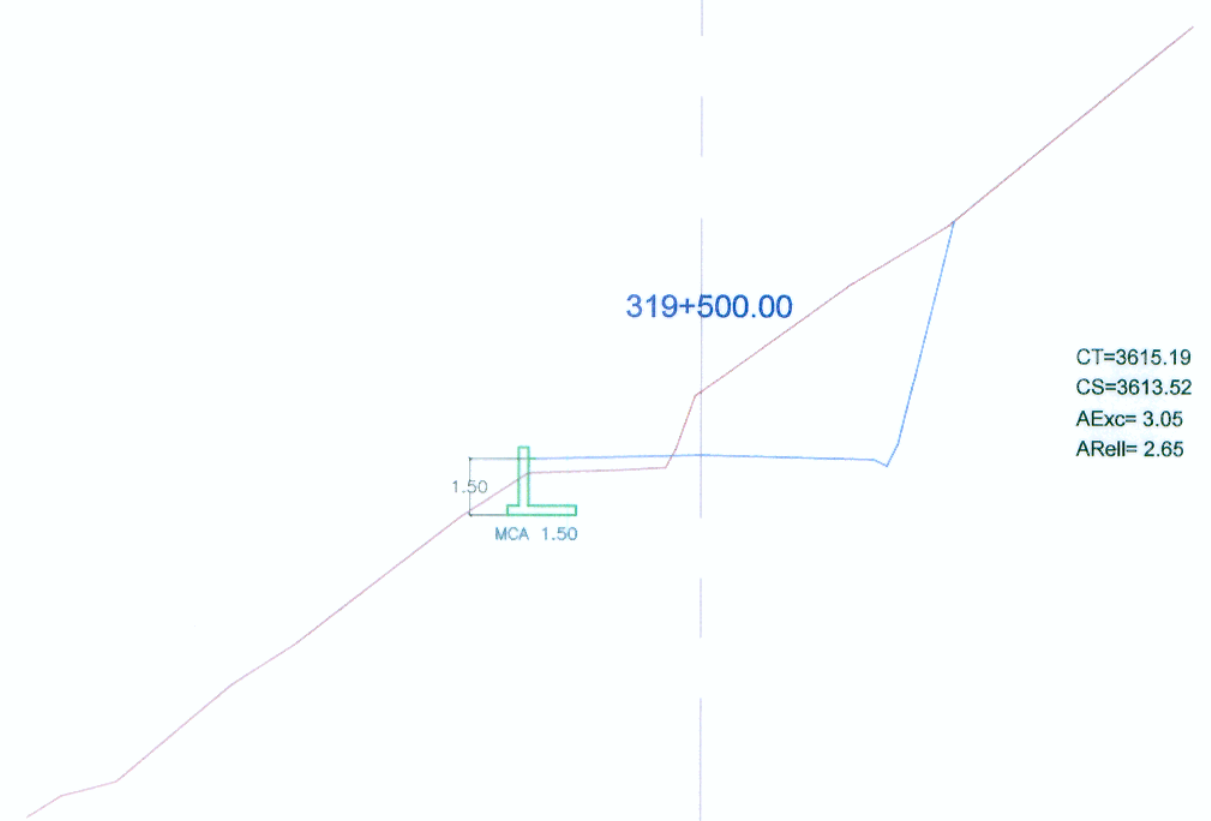


10 MURO DE CONTENCIÓN KM. 319+495 - KM. 319+505

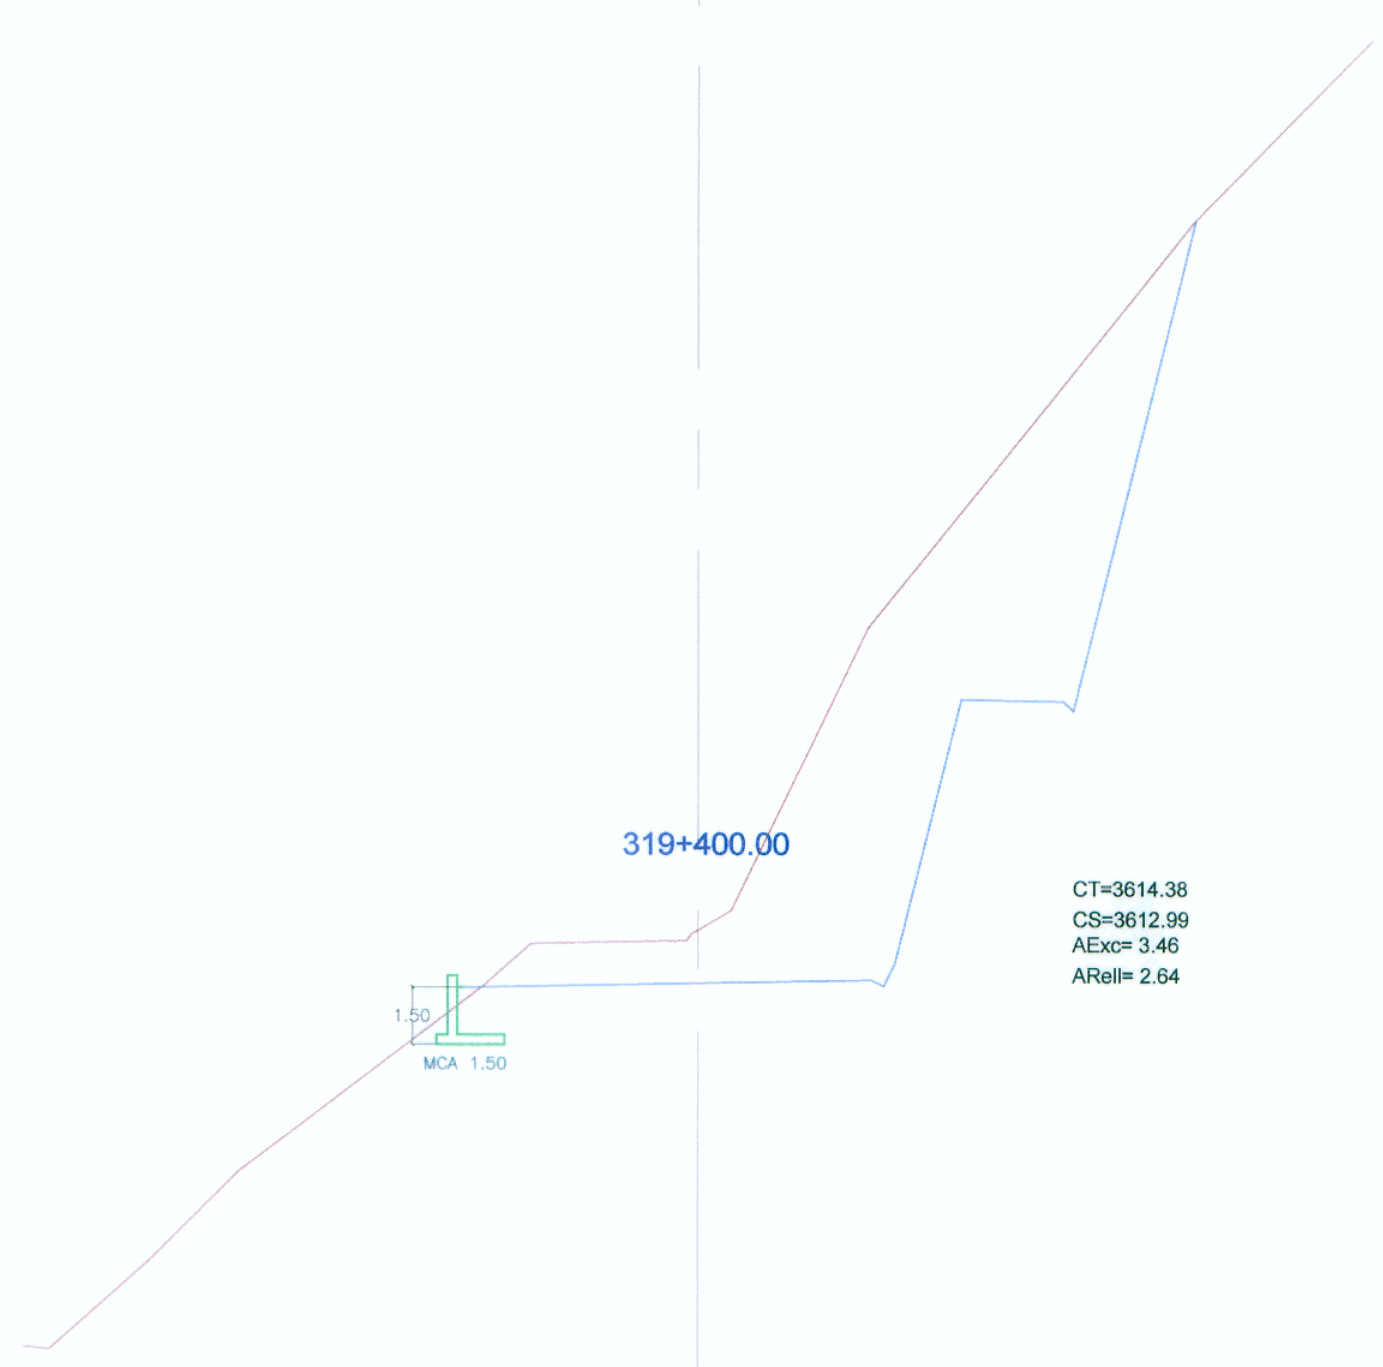

9 MURO DE CONTENCIÓN KM. 319+395 - KM. 319+405

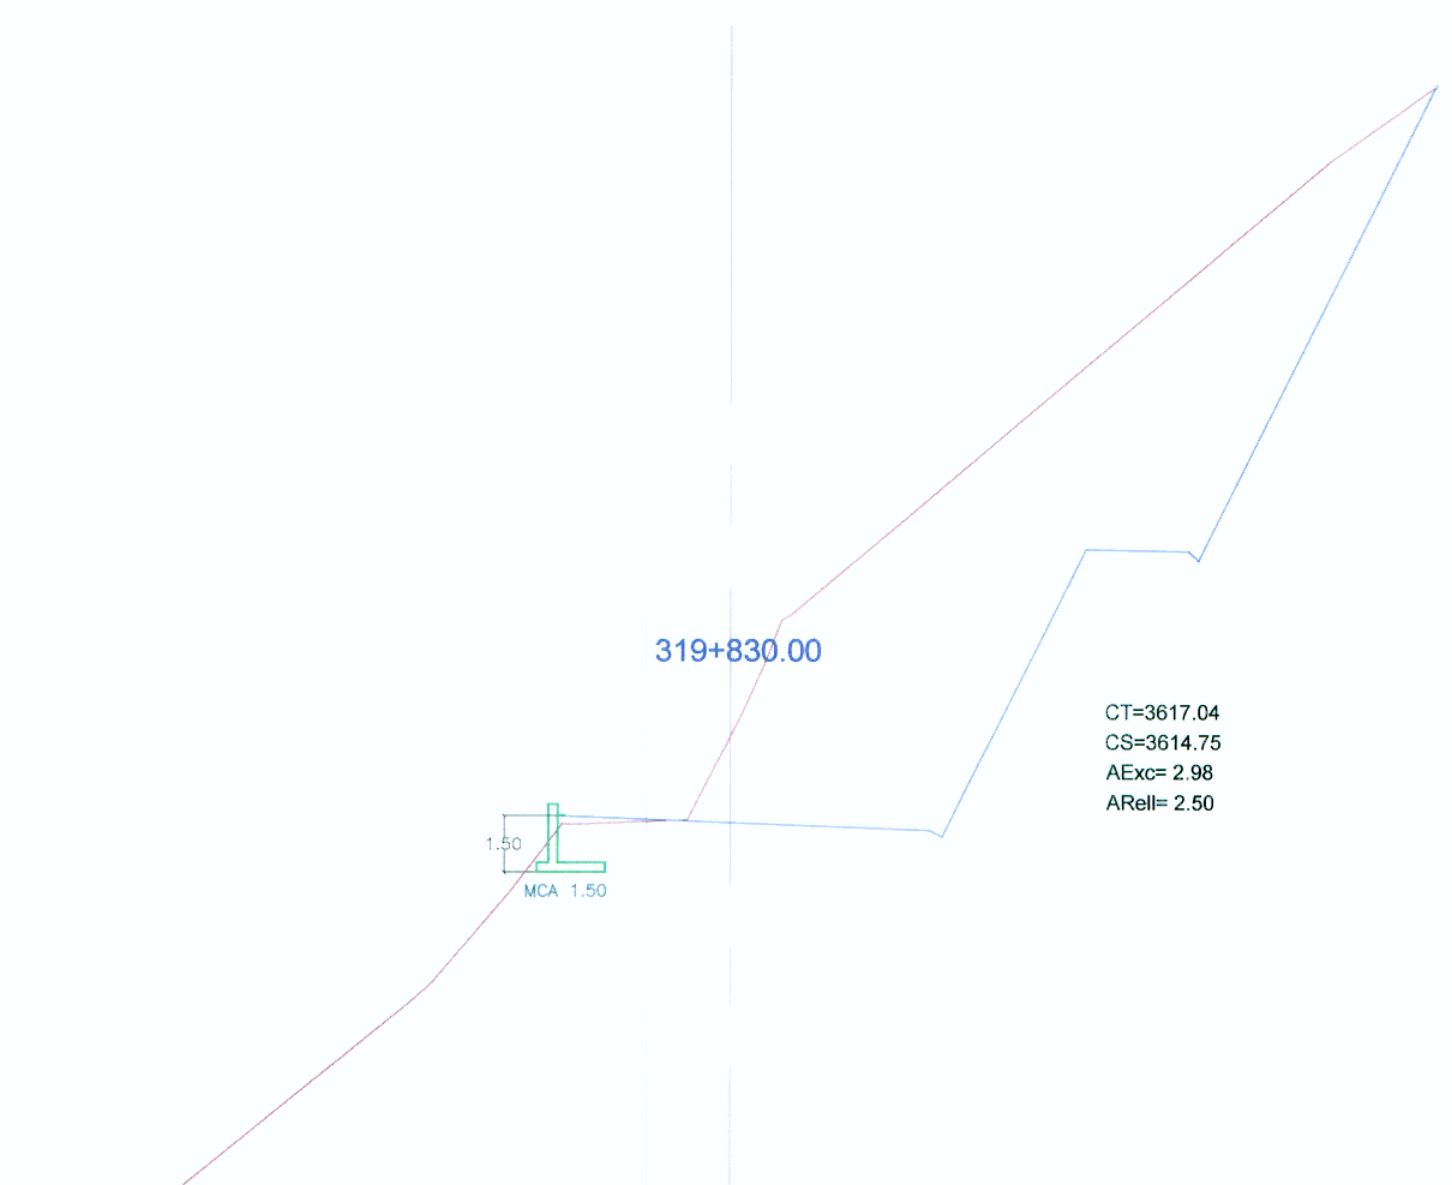

12 MURO DE CONTENCIÓN KM. 319+825 - KM. 319+835

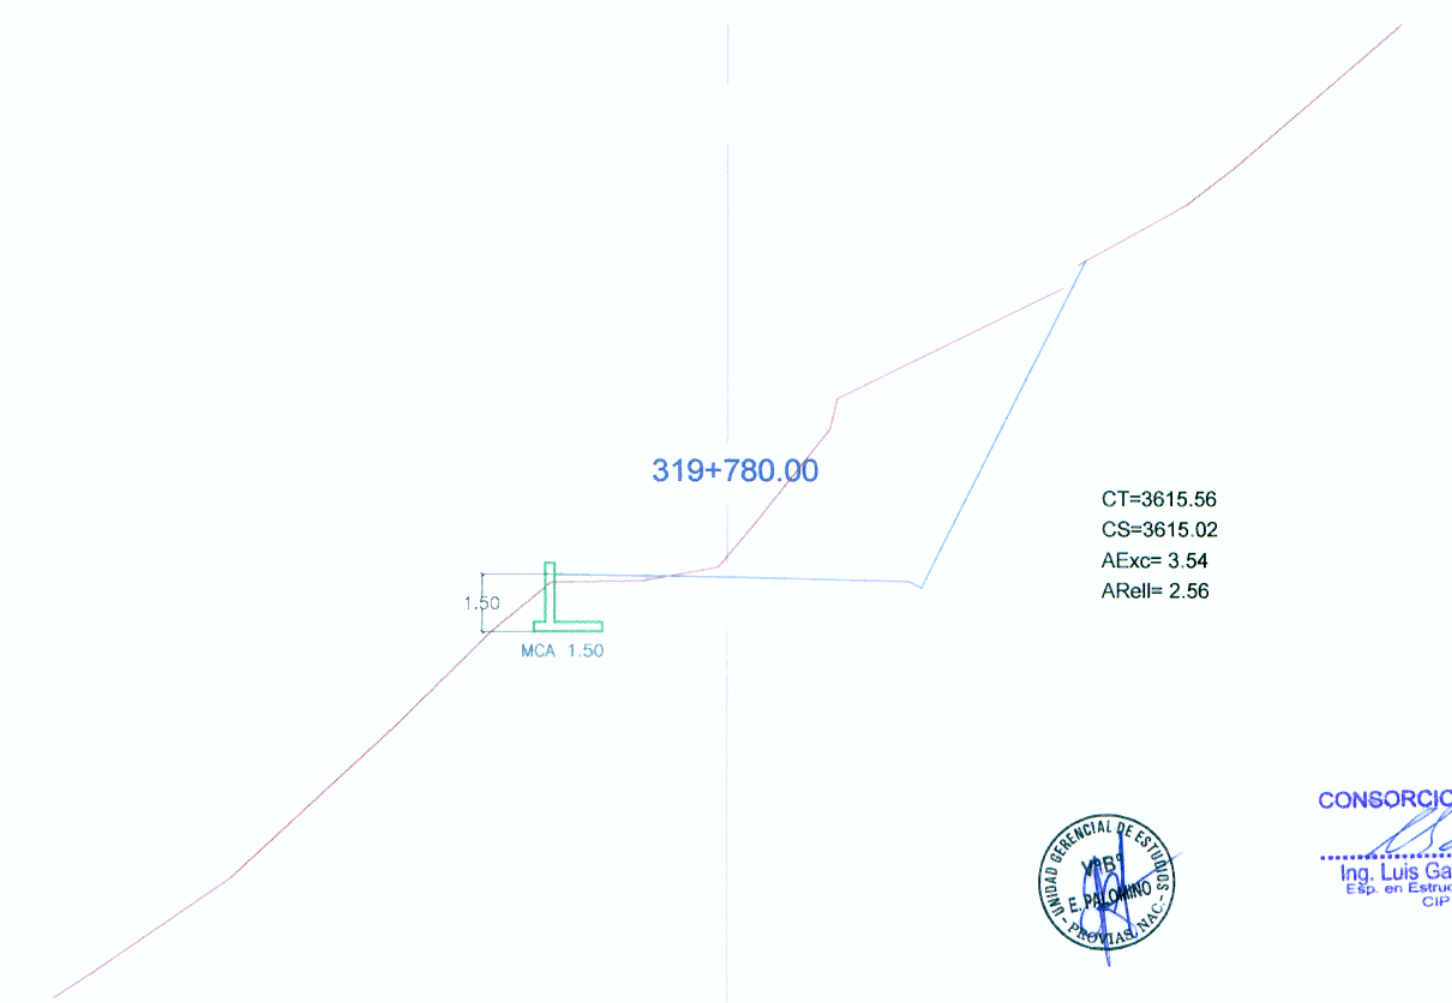

11 MURO DE CONTENCIÓN KM. 319+775 - KM. 319+785

CONSORCIO VIAL KISHUARA  
 Ing. Luis Gamboa Aranzales  
 CIP N° 20219

CONSORCIO VIAL KISHUARA  
 Ing. Abraham R. Cabrera Navidad  
 CIP N° 20219



Consortio Vial KISHUARA

Diseño: Ing. C. PEREZ  
 Dibujo: E. JARA  
 Verifico:  
 Presento:

Aprobó:

REVISIONES	
Nº	FECHA

ESTUDIO DEFINITIVO PARA LA REHABILITACION Y MEJORAMIENTO DE LA CARRETERA AYACUCHO-ABANCAY TRAMO : DV.KISHUARA - PTE. SAHUINTO

PLANO: MURO DE CONCRETO ARMADO Km 309+000 al Km 386+000

ESCALA: 1 / 400  
 FECHA: ENERO 2011  
 LAMINA: PM-04