


13 MURO DE CONTENCION KM. 320+815 - KM. 320+825

14 MURO DE CONTENCION KM. 320+920 - KM. 320+940

15 MURO DE CONTENCION KM. 321+595 - KM. 321+605

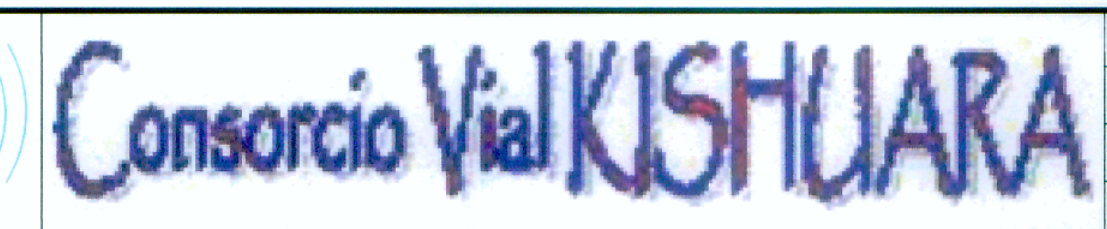

Diseño: Ing. C. PEREZ
 Dibujo: E. JARA
 Verifico:
 Presento:

Aprobó:

REVISIONES	
Nº	FECHA

ESTUDIO DEFINITIVO PARA LA REHABILITACION Y MEJORAMIENTO DE LA CARRETERA AYACUCHO-ABANCAY TRAMO : DV.KISHUARA - PTE. SAHUINTO

PLANO: MURO DE CONCRETO ARMADO Km 309+000 al Km 386+000

ESCALA: 1 / 400
 FECHA: ENERO 2011
 LAMINA: PM-05

CONSORCIO VIAL KISHUARA
 Ing. Luis Gambelino Anzueto
 E-10, un Callejón y Sabán de Ate
 CSM Nº 2012

CONSORCIO VIAL KISHUARA
 Ing. Abraham R. Cabrera Navidad
 Calle No. 18-0000
 CSM Nº 2012