




36 MURO DE CONTENCIÓN KM. 346+655 - KM. 346+665

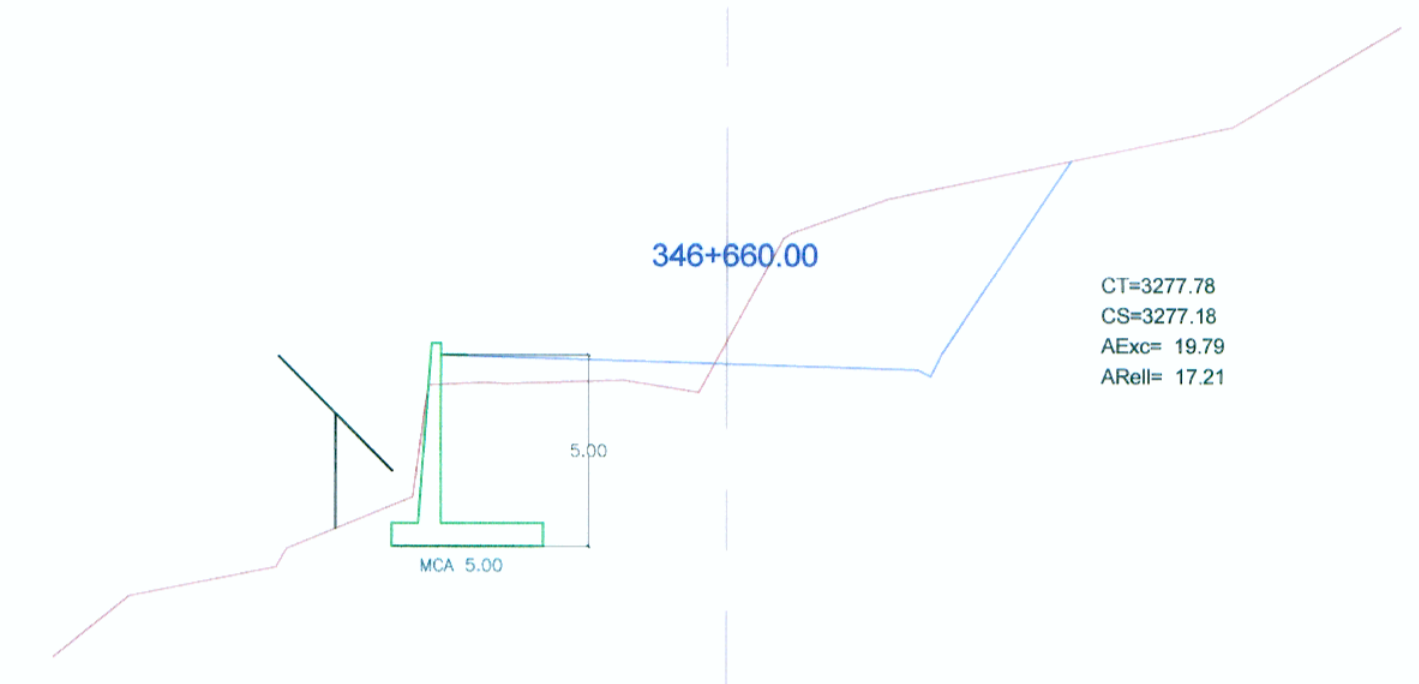


35 MURO DE CONTENCIÓN KM. 346+490 - KM. 346+510

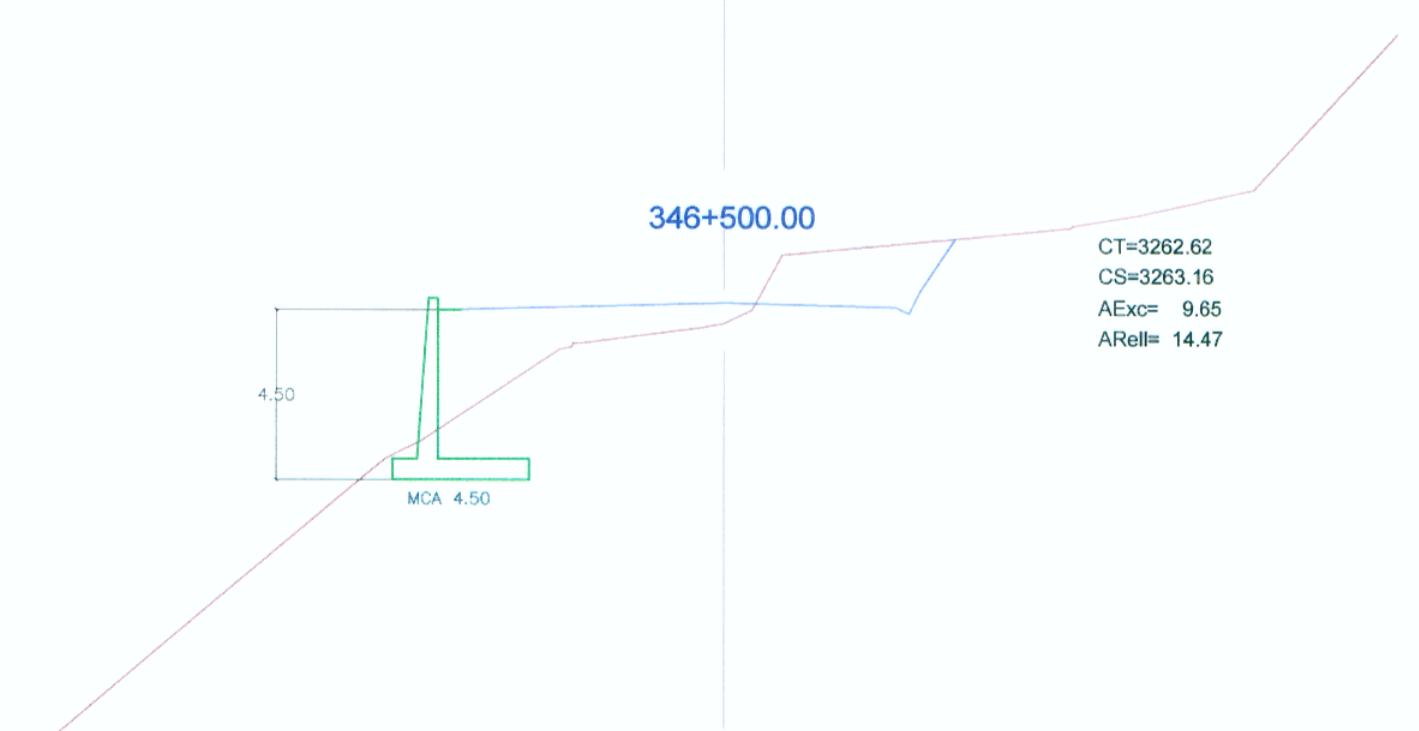

37 MURO DE CONTENCIÓN KM. 347+275 - KM. 347+285

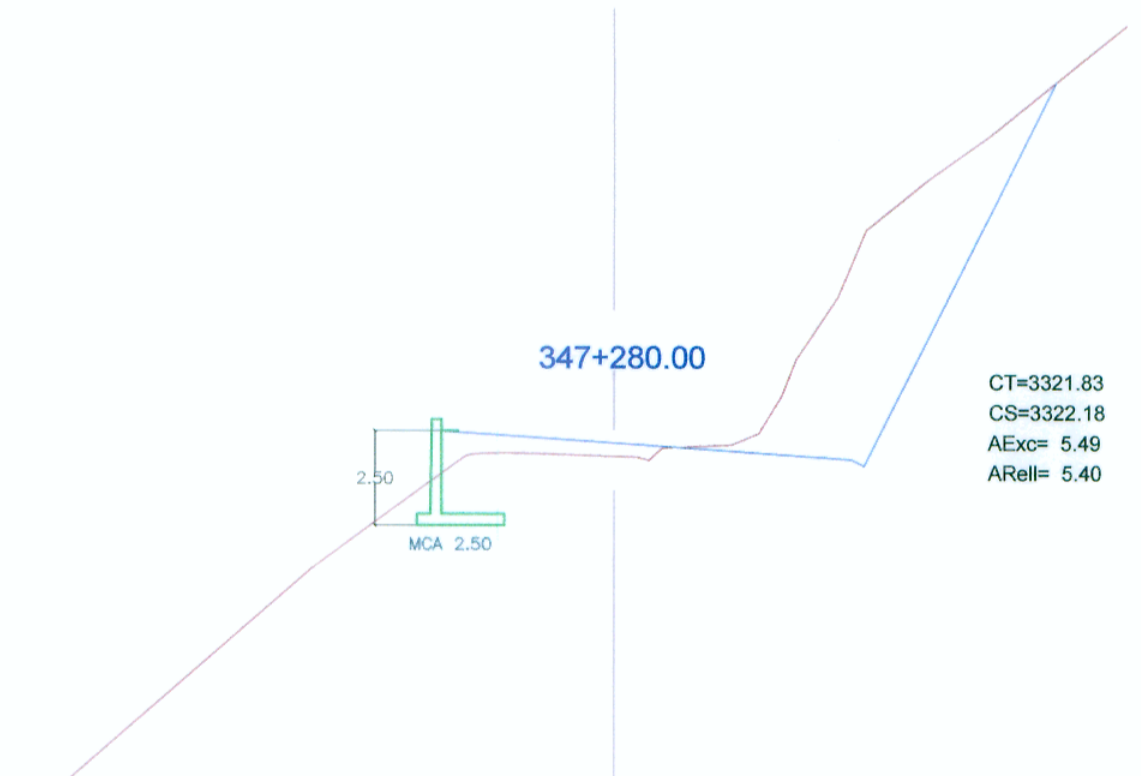

38 MURO DE CONTENCIÓN KM. 353+185 - KM. 353+195

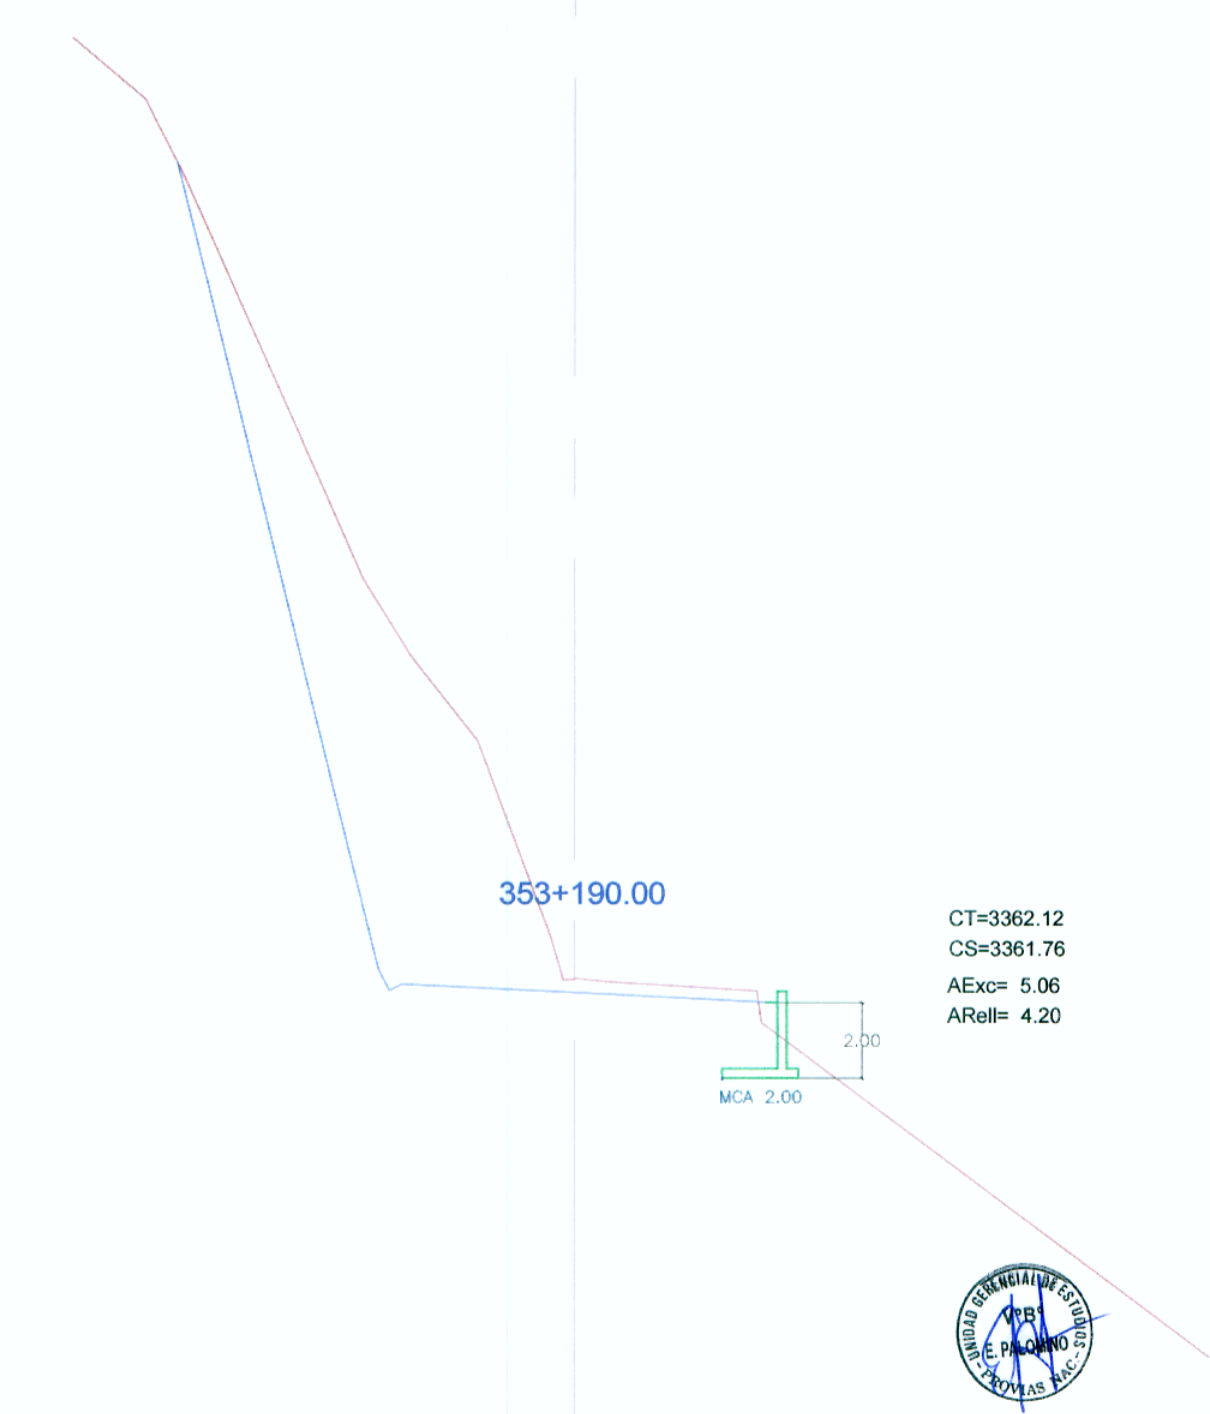

CONSORCIO VIAL KISHUARA
 Ing. Luis Guillermo Aranzamendi
 Director General
 Ing. Abraham R. Cabrerá Navidad
 Director de Obras



Diseño: Ing. C. PEREZ
 Dibujo: E. JARA
 Verifico:
 Presento:

REVISIONES	
Nº	FECHA

ESTUDIO DEFINITIVO PARA LA REHABILITACION Y MEJORAMIENTO DE LA CARRETERA AYACUCHO-ABANCAY
 TRAMO : DV.KISHUARA - PTE. SAHUINTO

PLANO: MURO DE CONCRETO ARMADO
 Km 309+000 al Km 386+000

ESCALA: 1 / 400
 FECHA: ENERO 2011
 LAMINA: PM-11