



40

MURO DE CONTENCION KM. 355+195 - KM. 355+205

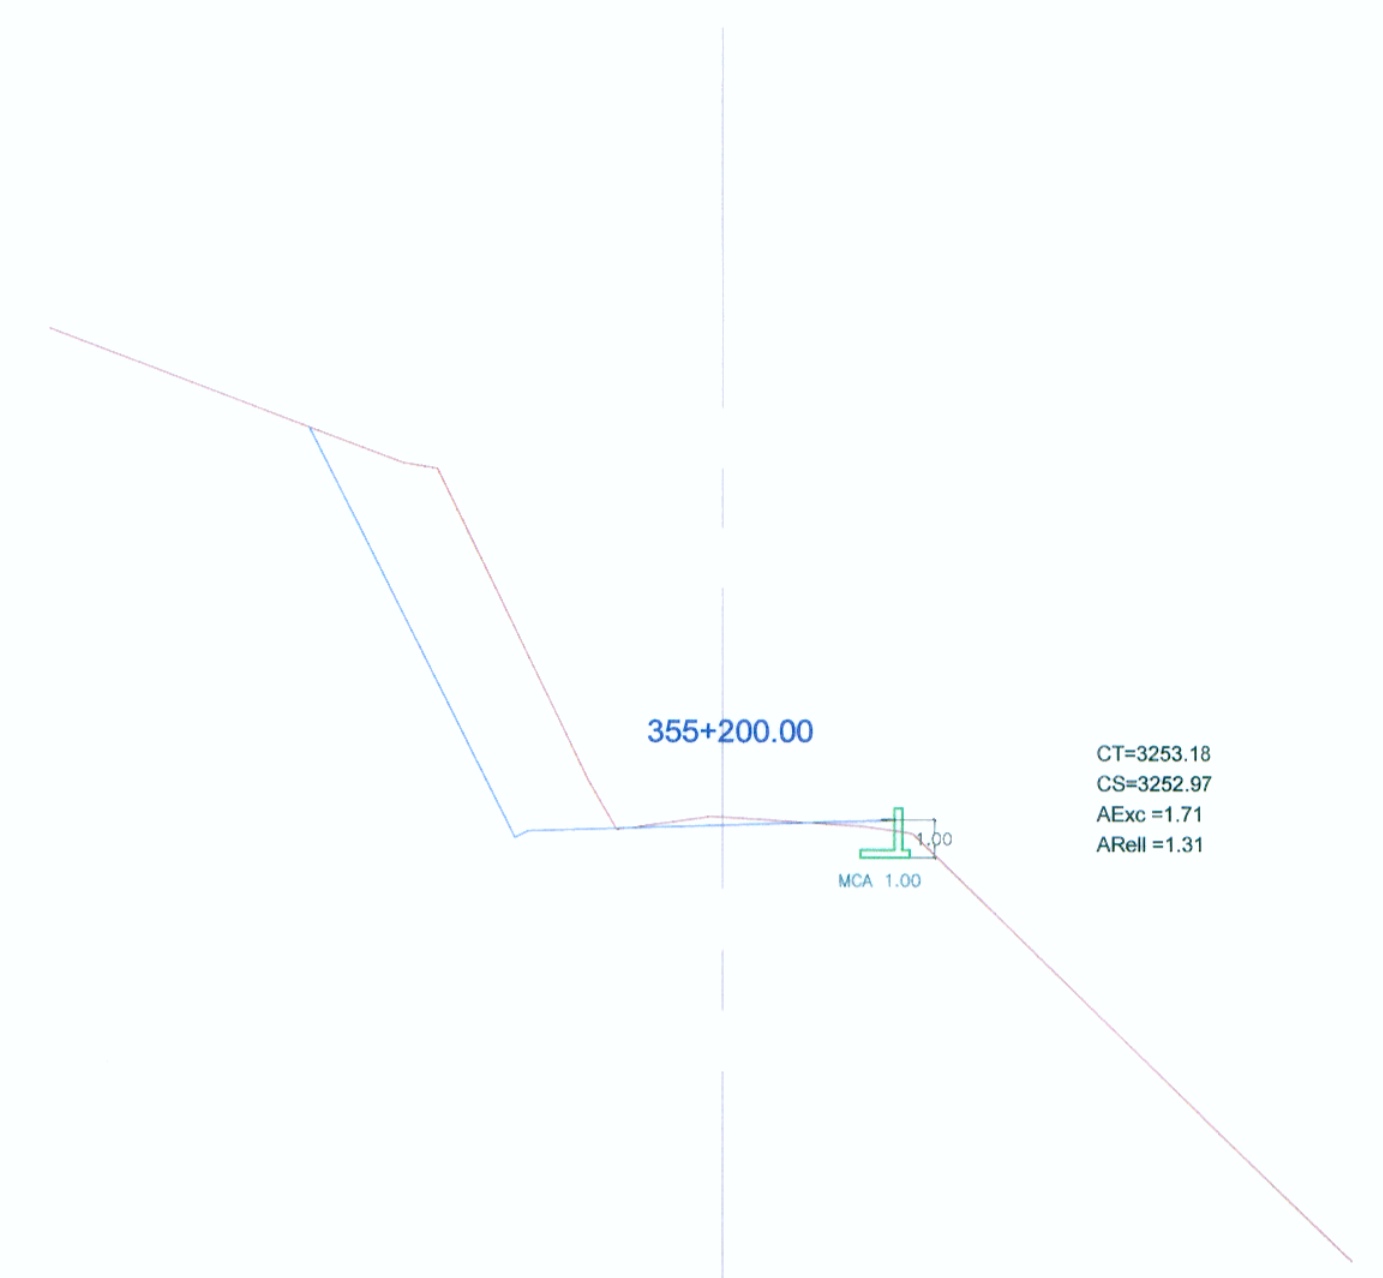


42

MURO DE CONTENCION KM. 355+830 - KM. 355+850

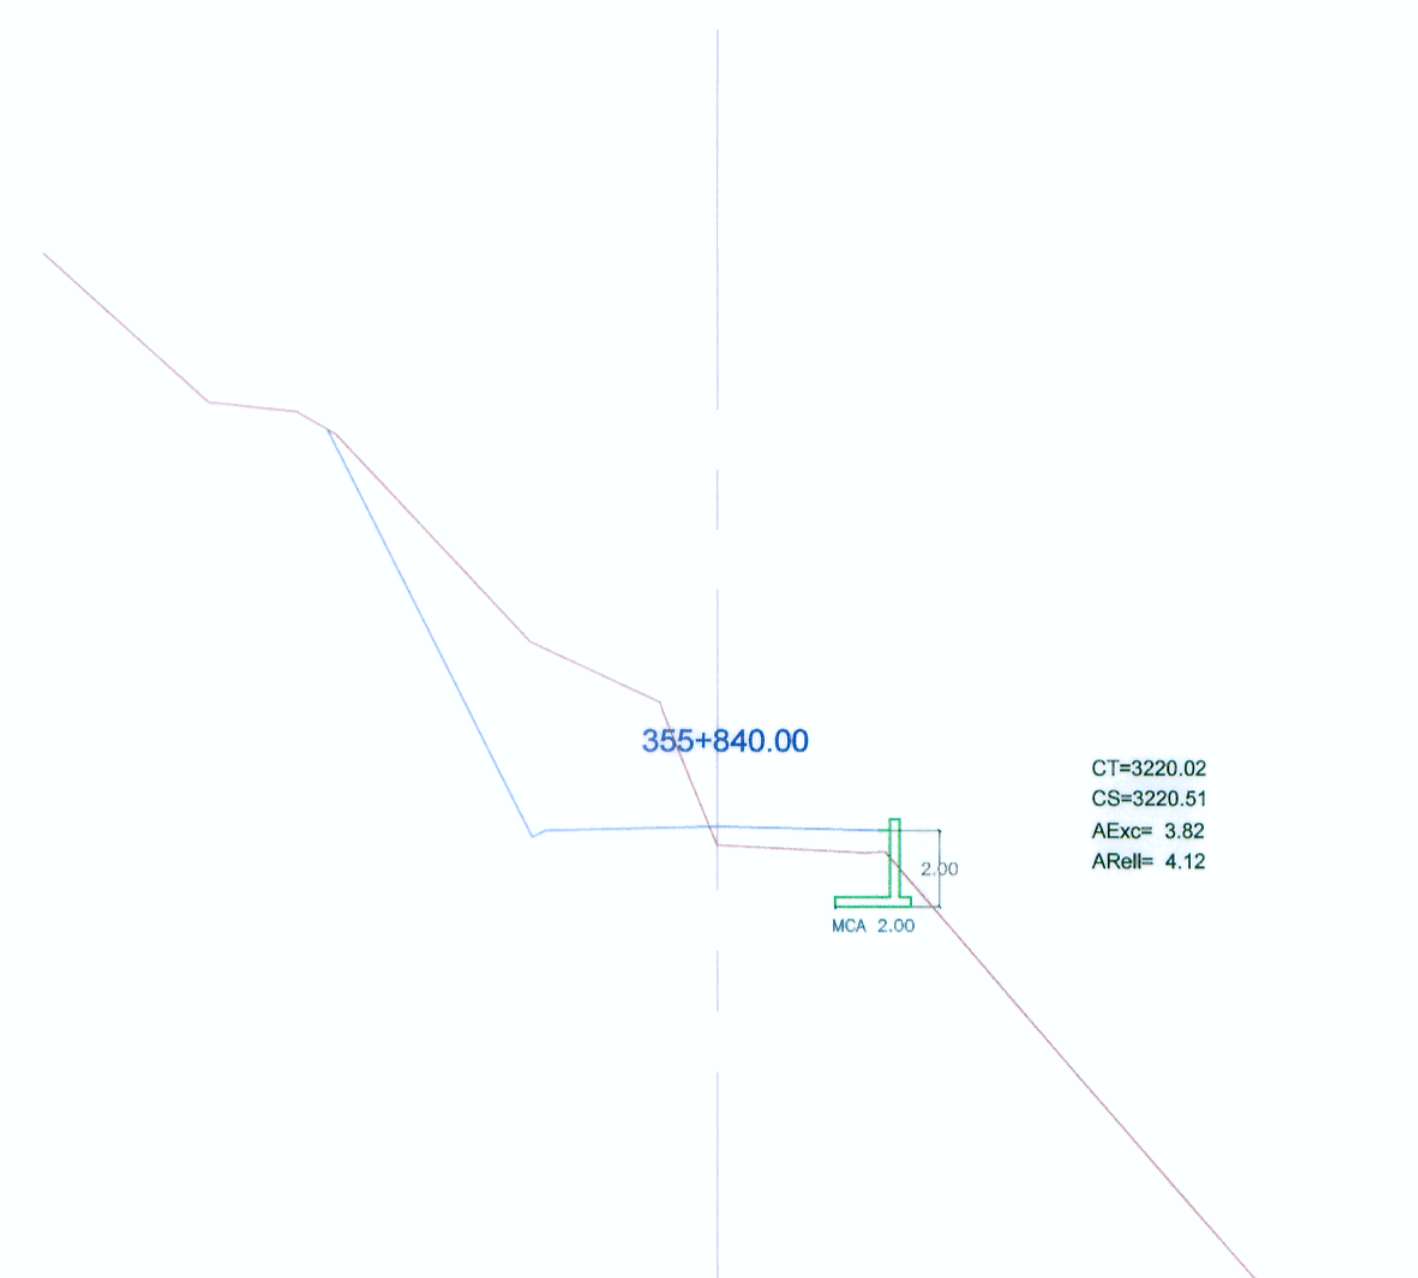


44

MURO DE CONTENCION KM. 356+045 - KM. 356+055

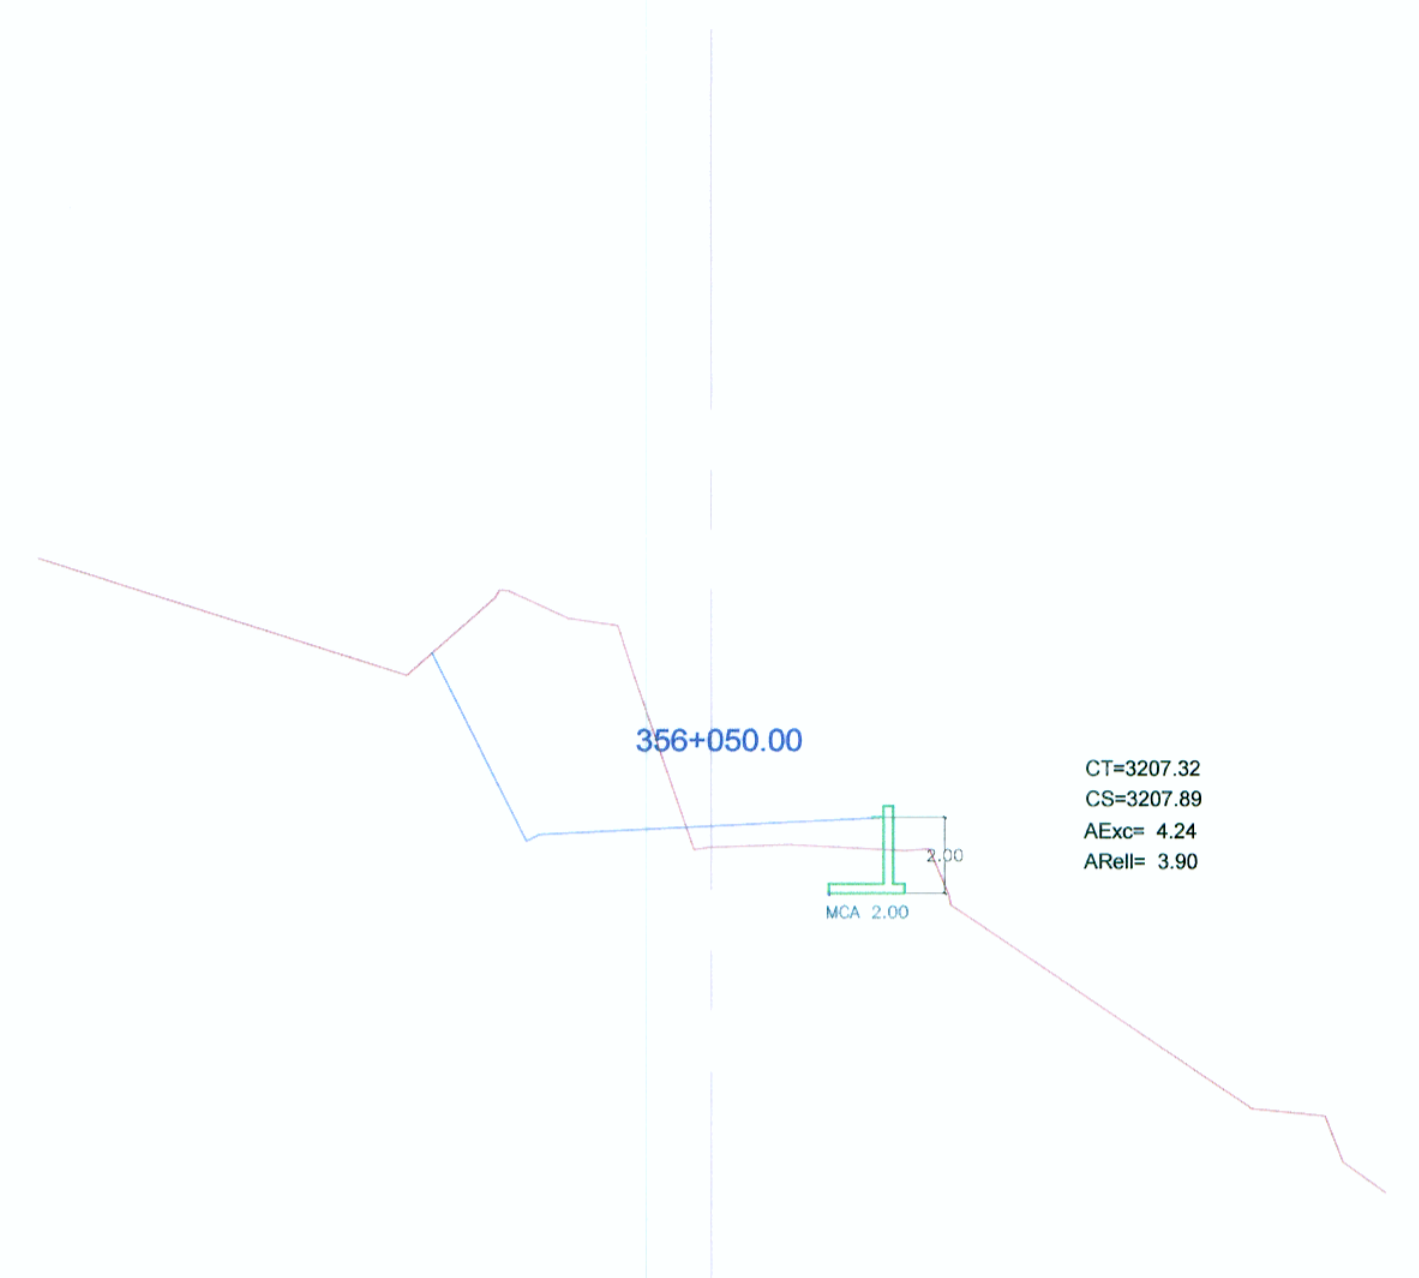


39

MURO DE CONTENCION KM. 354+695 - KM. 354+705

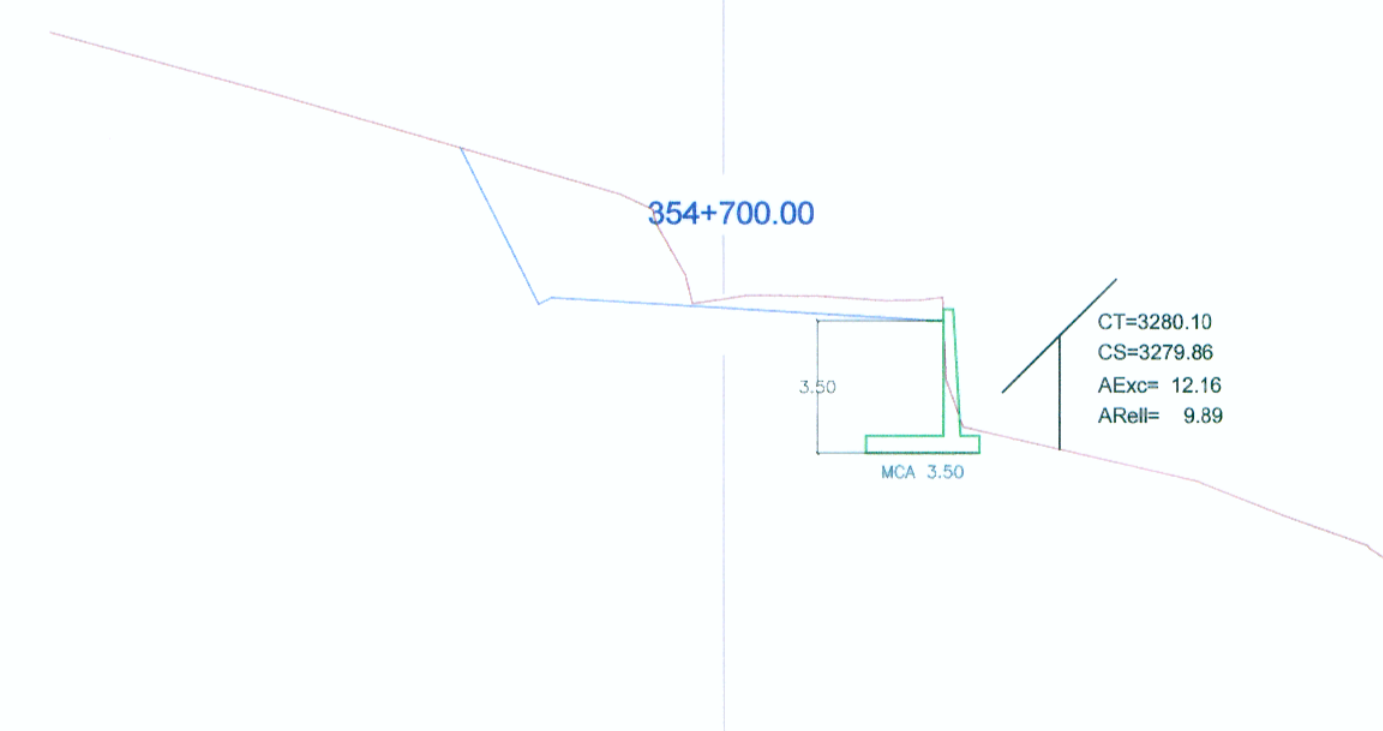


41

MURO DE CONTENCION KM. 355+795 - KM. 355+805

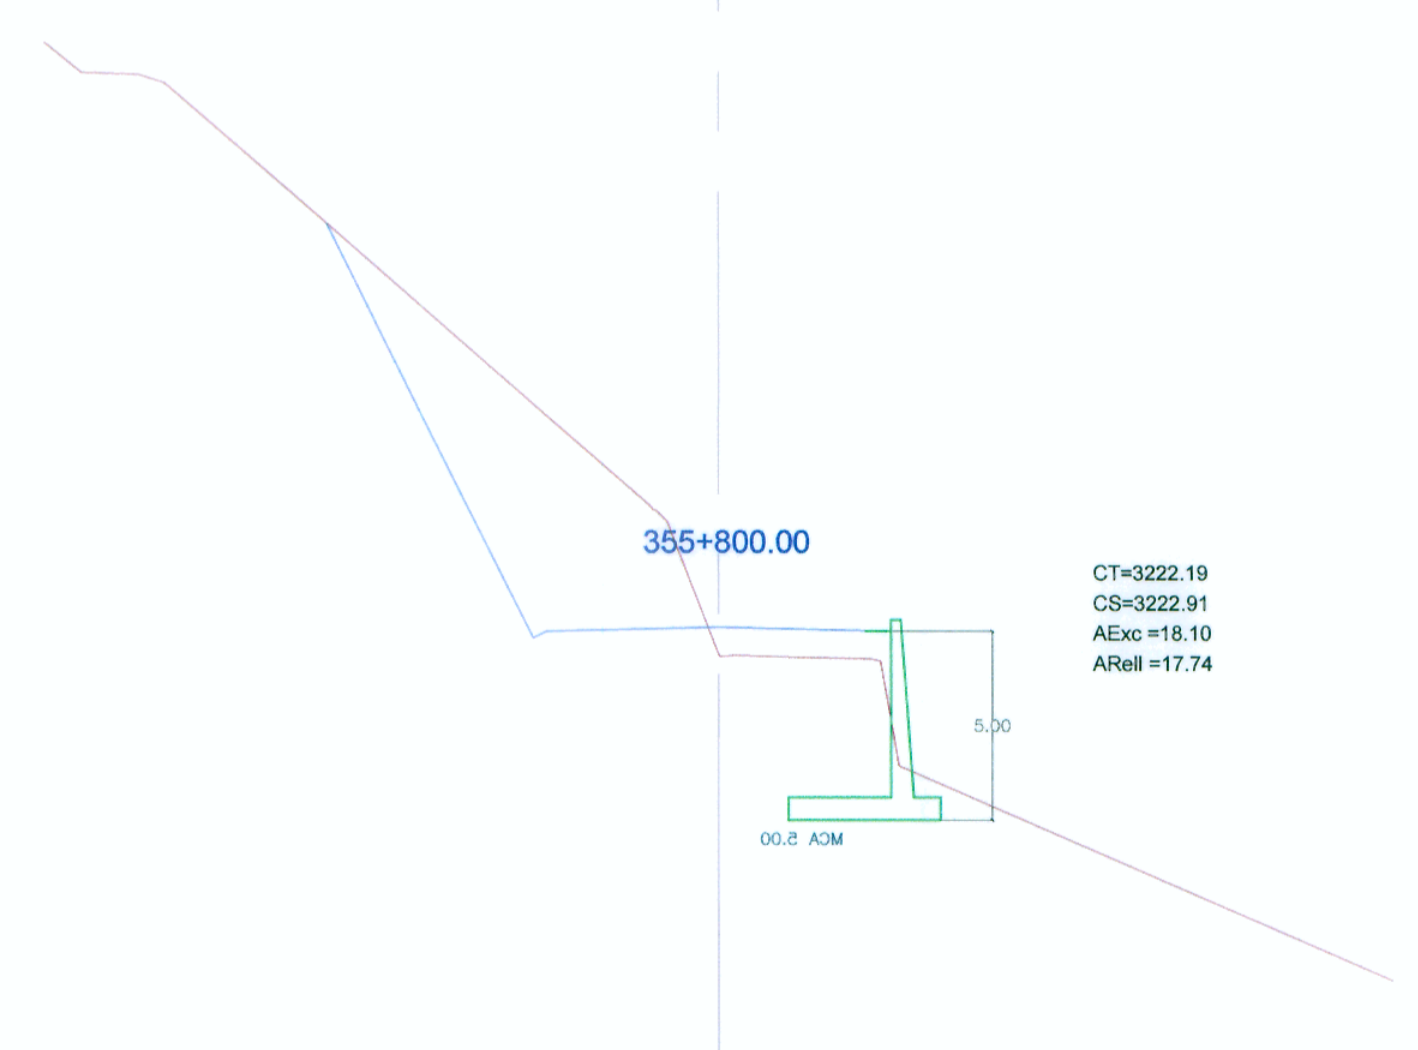


43

MURO DE CONTENCION KM. 355+895 - KM. 355+905

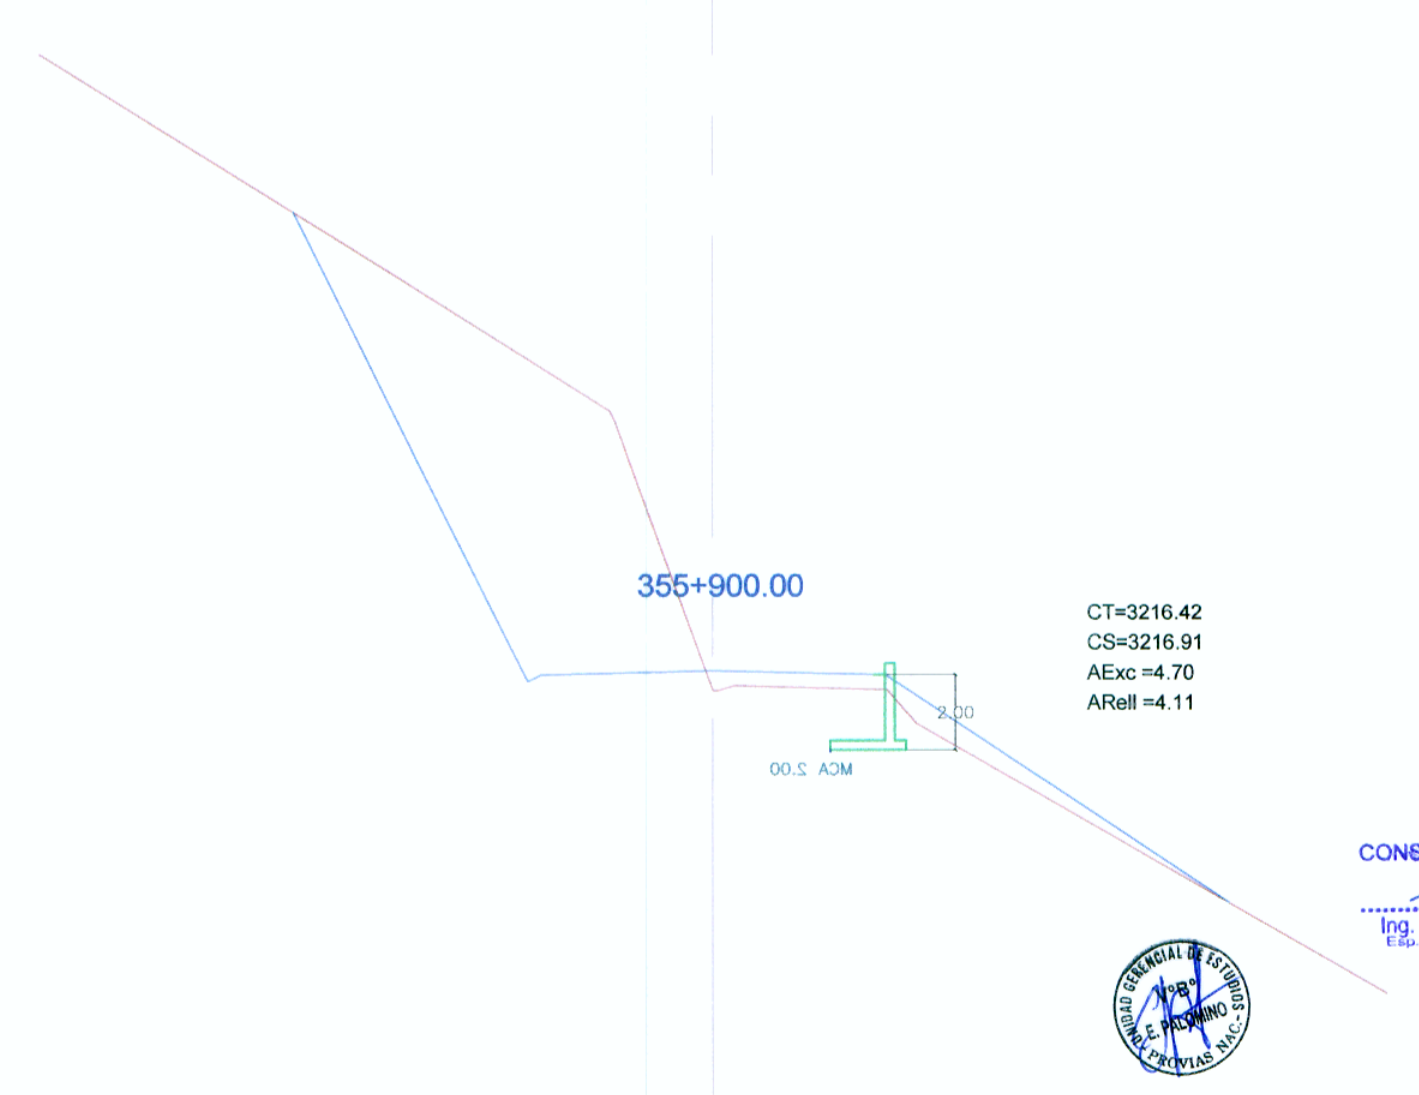

CONSORCIO VIAL KISHUARA  
 Ing. Luis Guillermo Aranzábal  
 Ing. Abraham R. Cabrera Navarrete

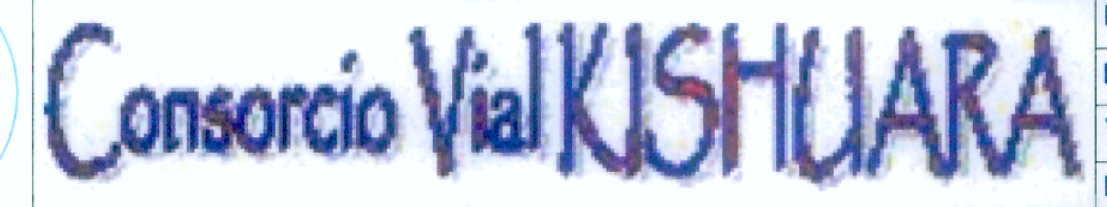

Diseño:	Ing. C. PEREZ	Aprobó:	
Dibujo:	E. JARA		
Verifico:			
Presento:			

REVISIONES	
Nº	FECHA

ESTUDIO DEFINITIVO PARA LA REHABILITACION Y MEJORAMIENTO DE LA CARRETERA AYACUCHO-ABANCAY TRAMO : DV.KISHUARA - PTE. SAHUINTO

PLANO: MURO DE CONCRETO ARMADO Km 309+000 al Km 386+000

ESCALA: 1/400  
 FECHA: ENERO 2011  
 LAMINA: PM-12