




46 MURO DE CONTENCION KM. 356+910 - KM. 356+920

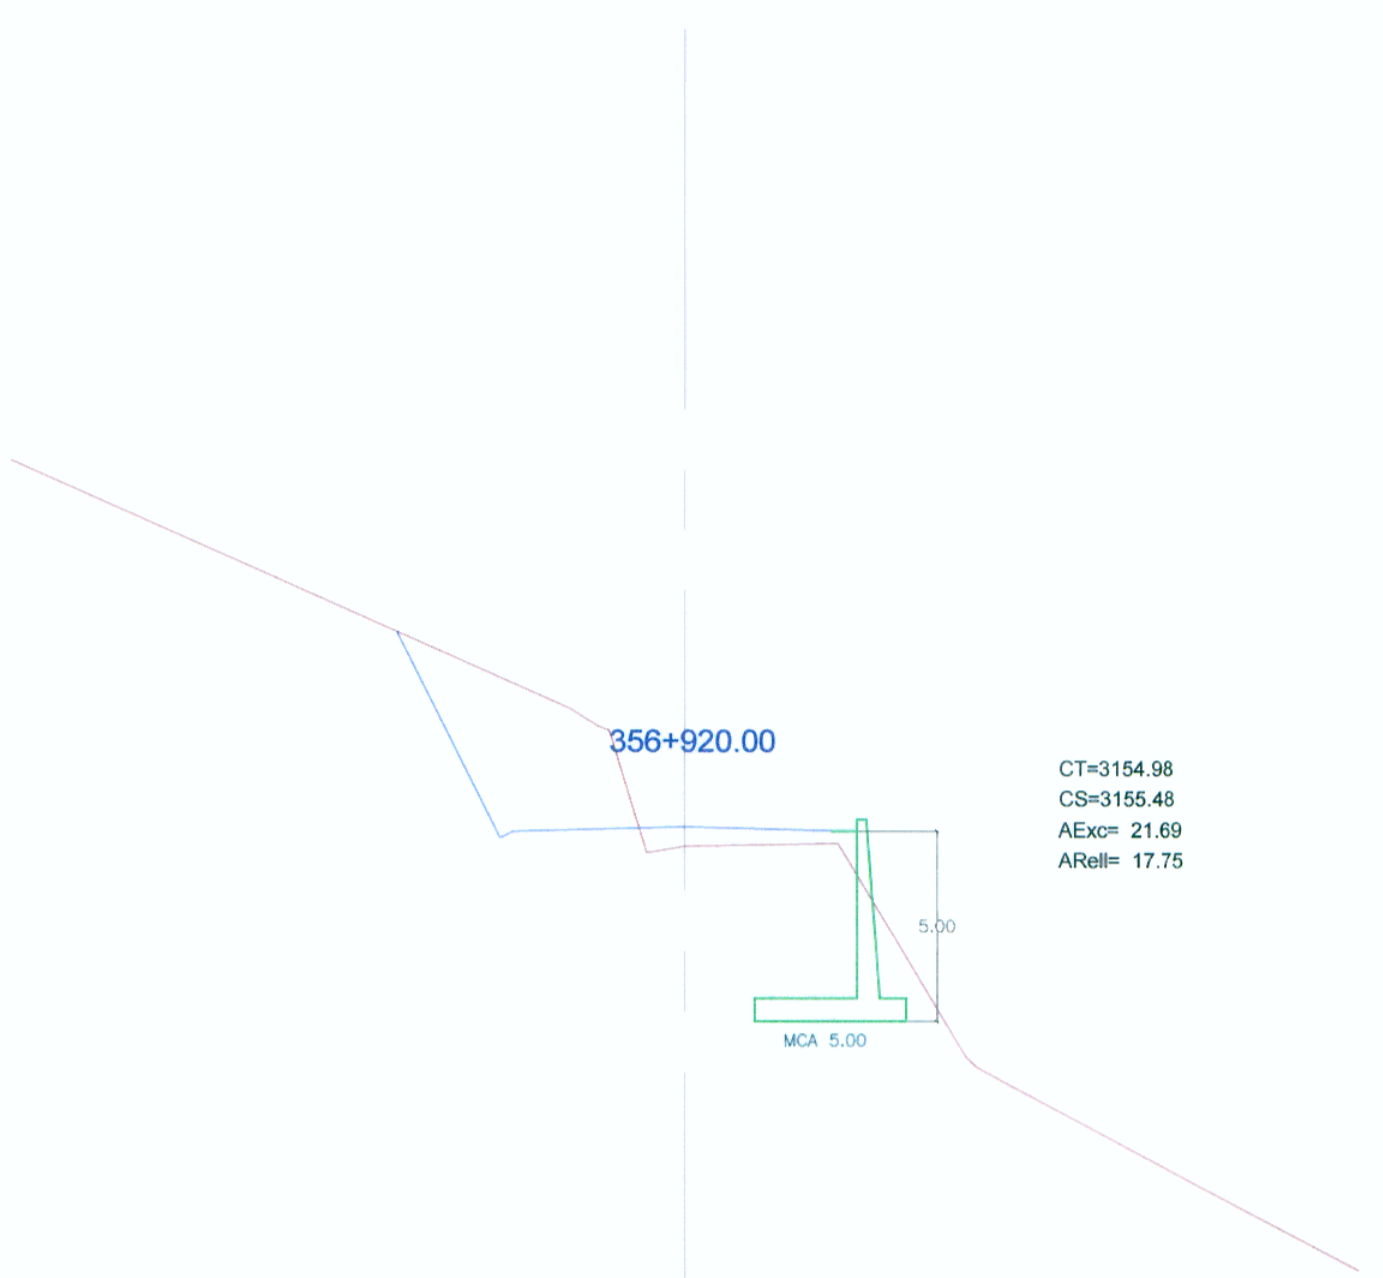


48 MURO DE CONTENCION KM. 358+010 - KM. 358+030

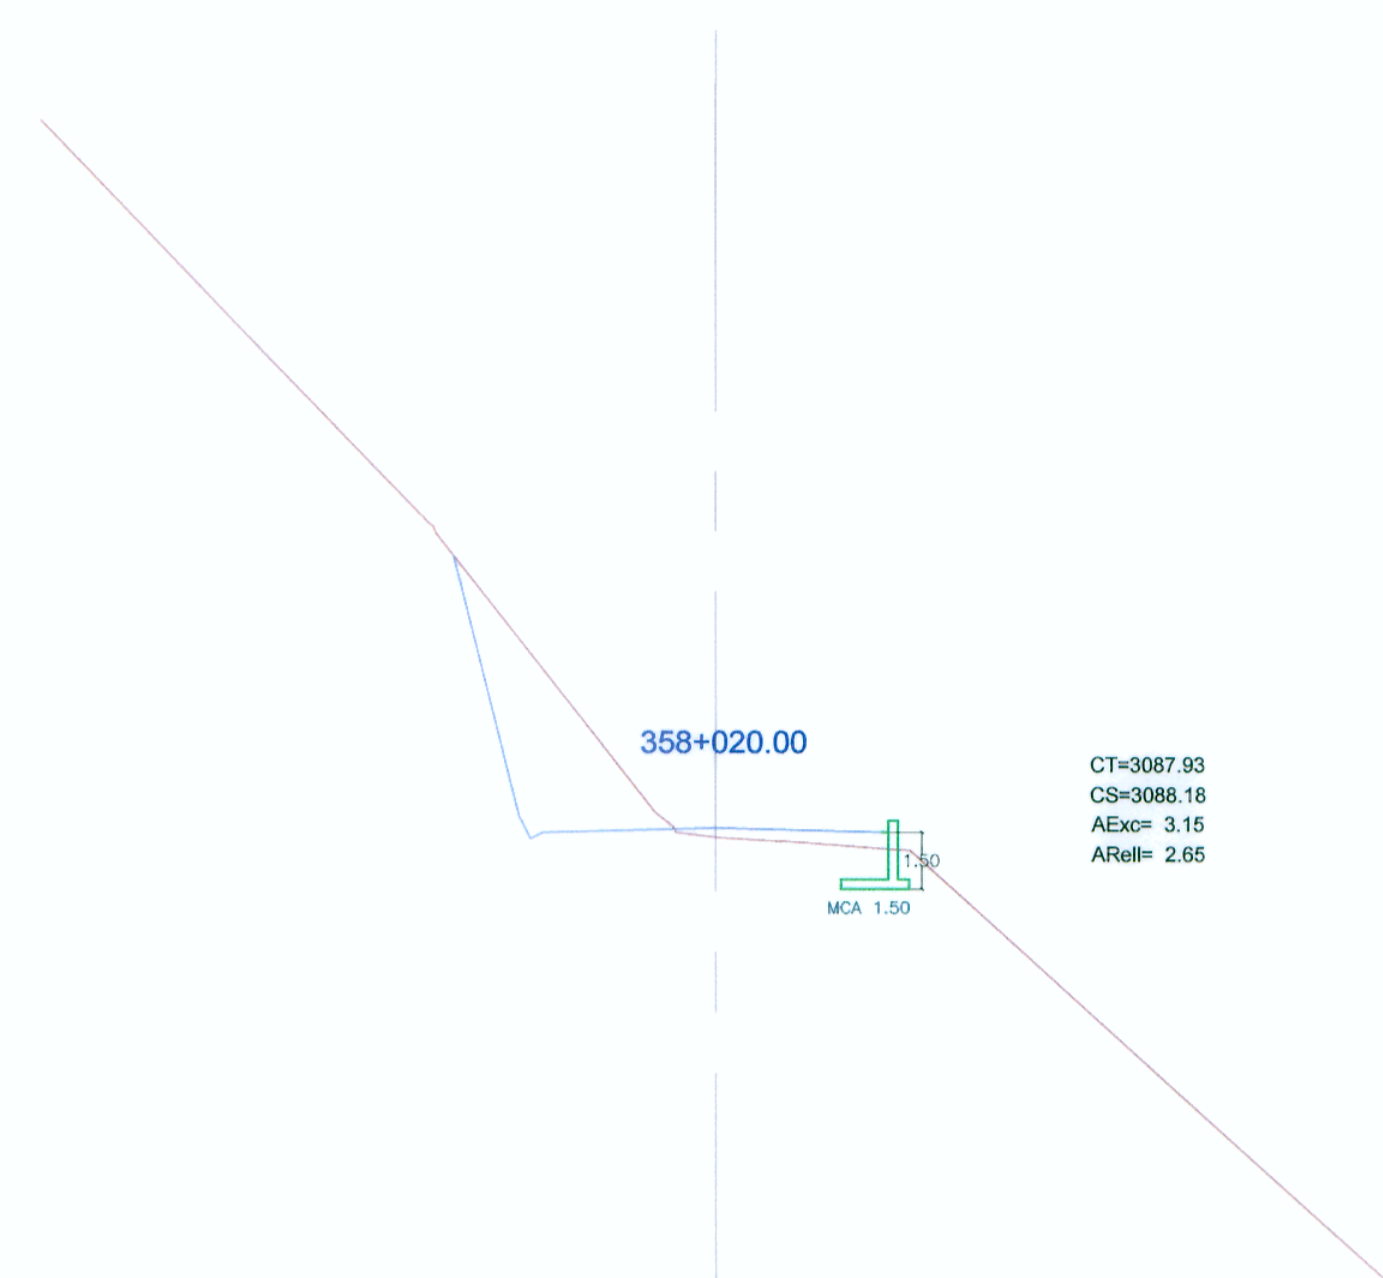


45 MURO DE CONTENCION KM. 356+635 - KM. 356+645

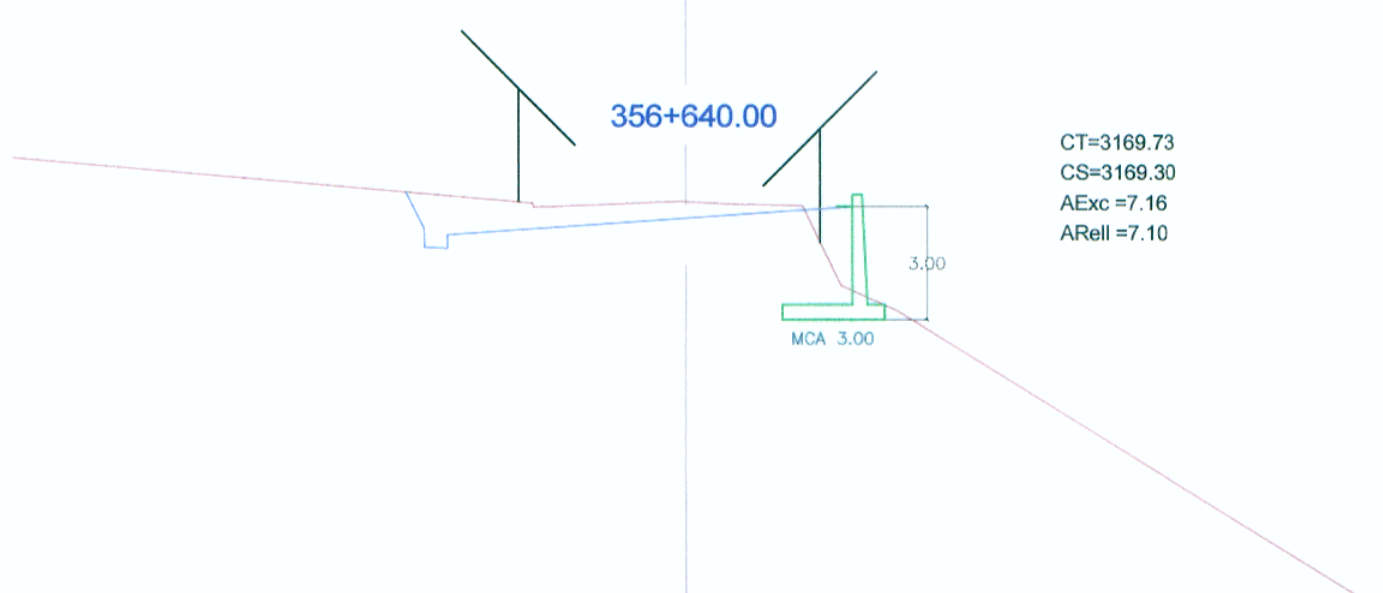

47 MURO DE CONTENCION KM. 357+610 - KM. 357+630

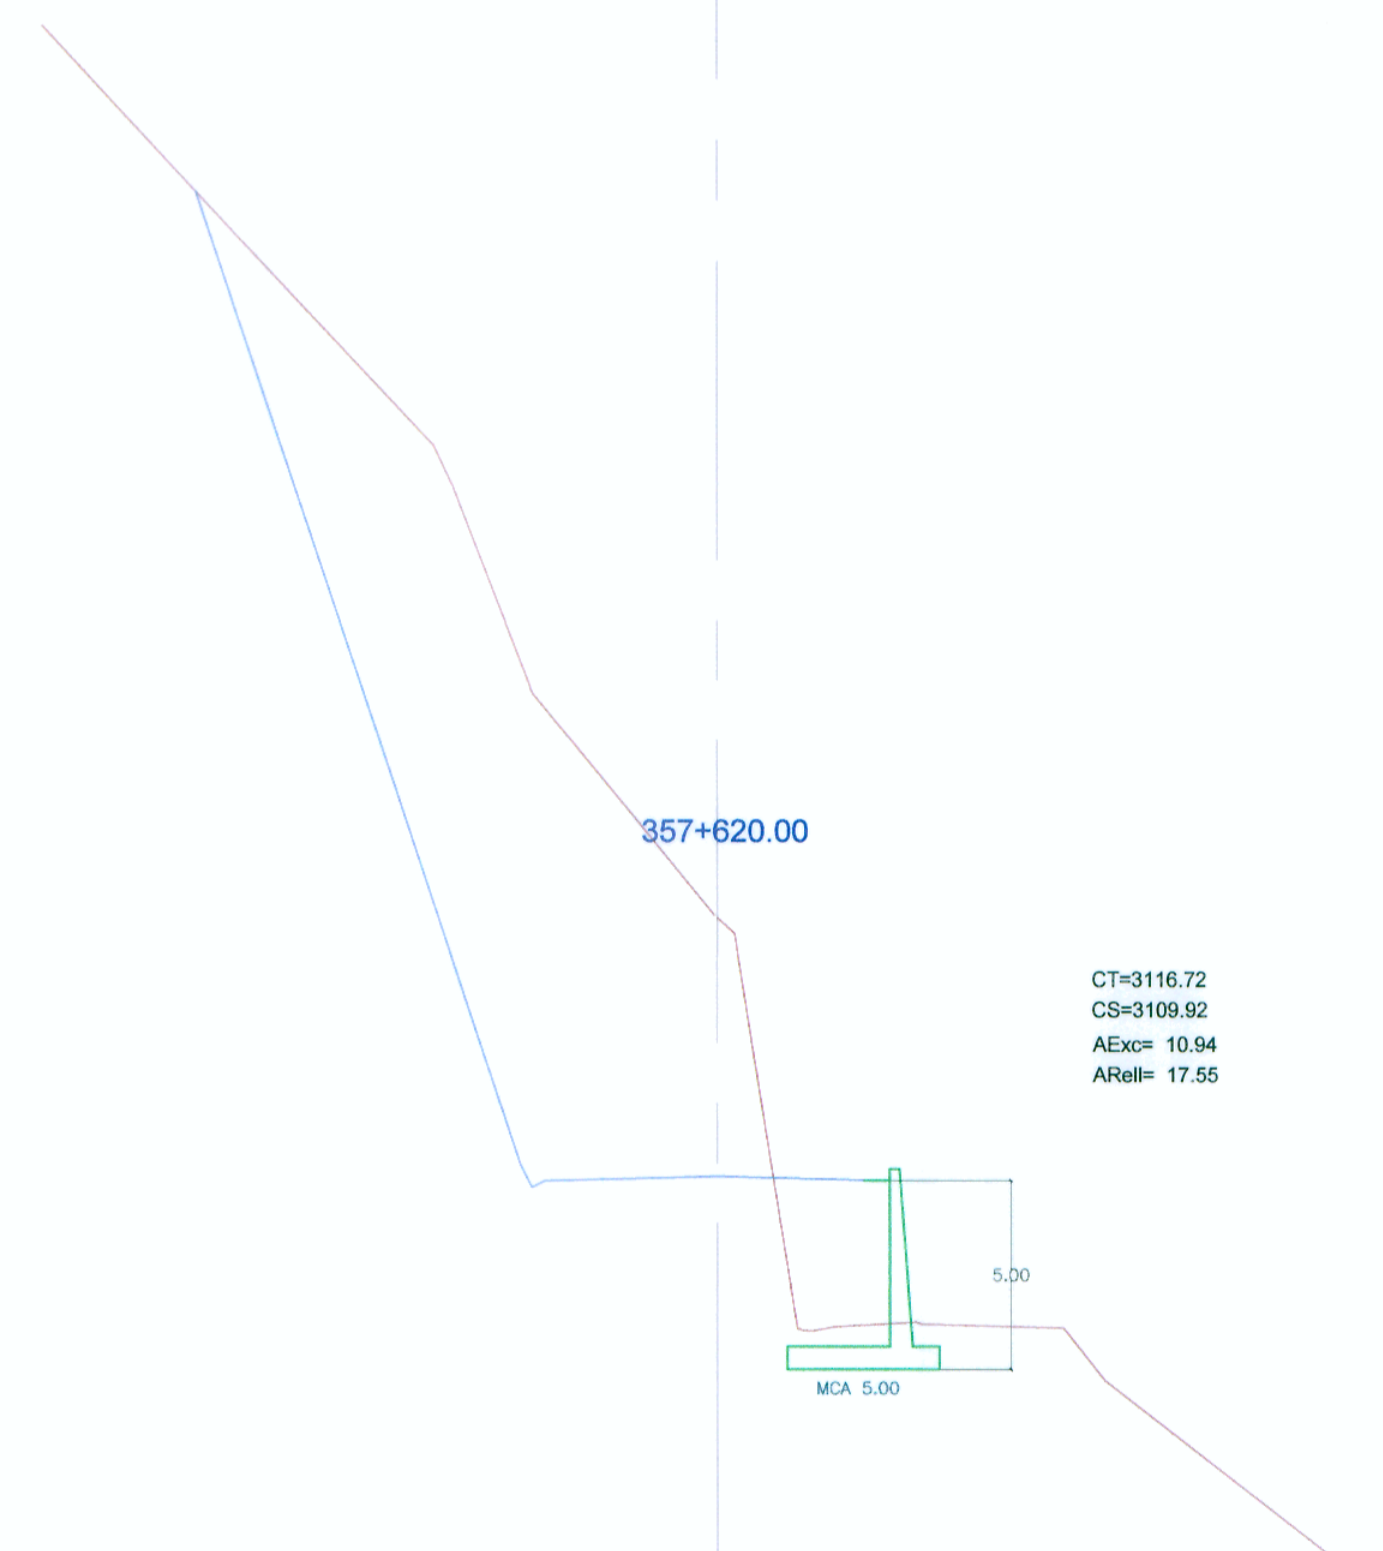

49 MURO DE CONTENCION KM. 358+640 - KM. 358+660

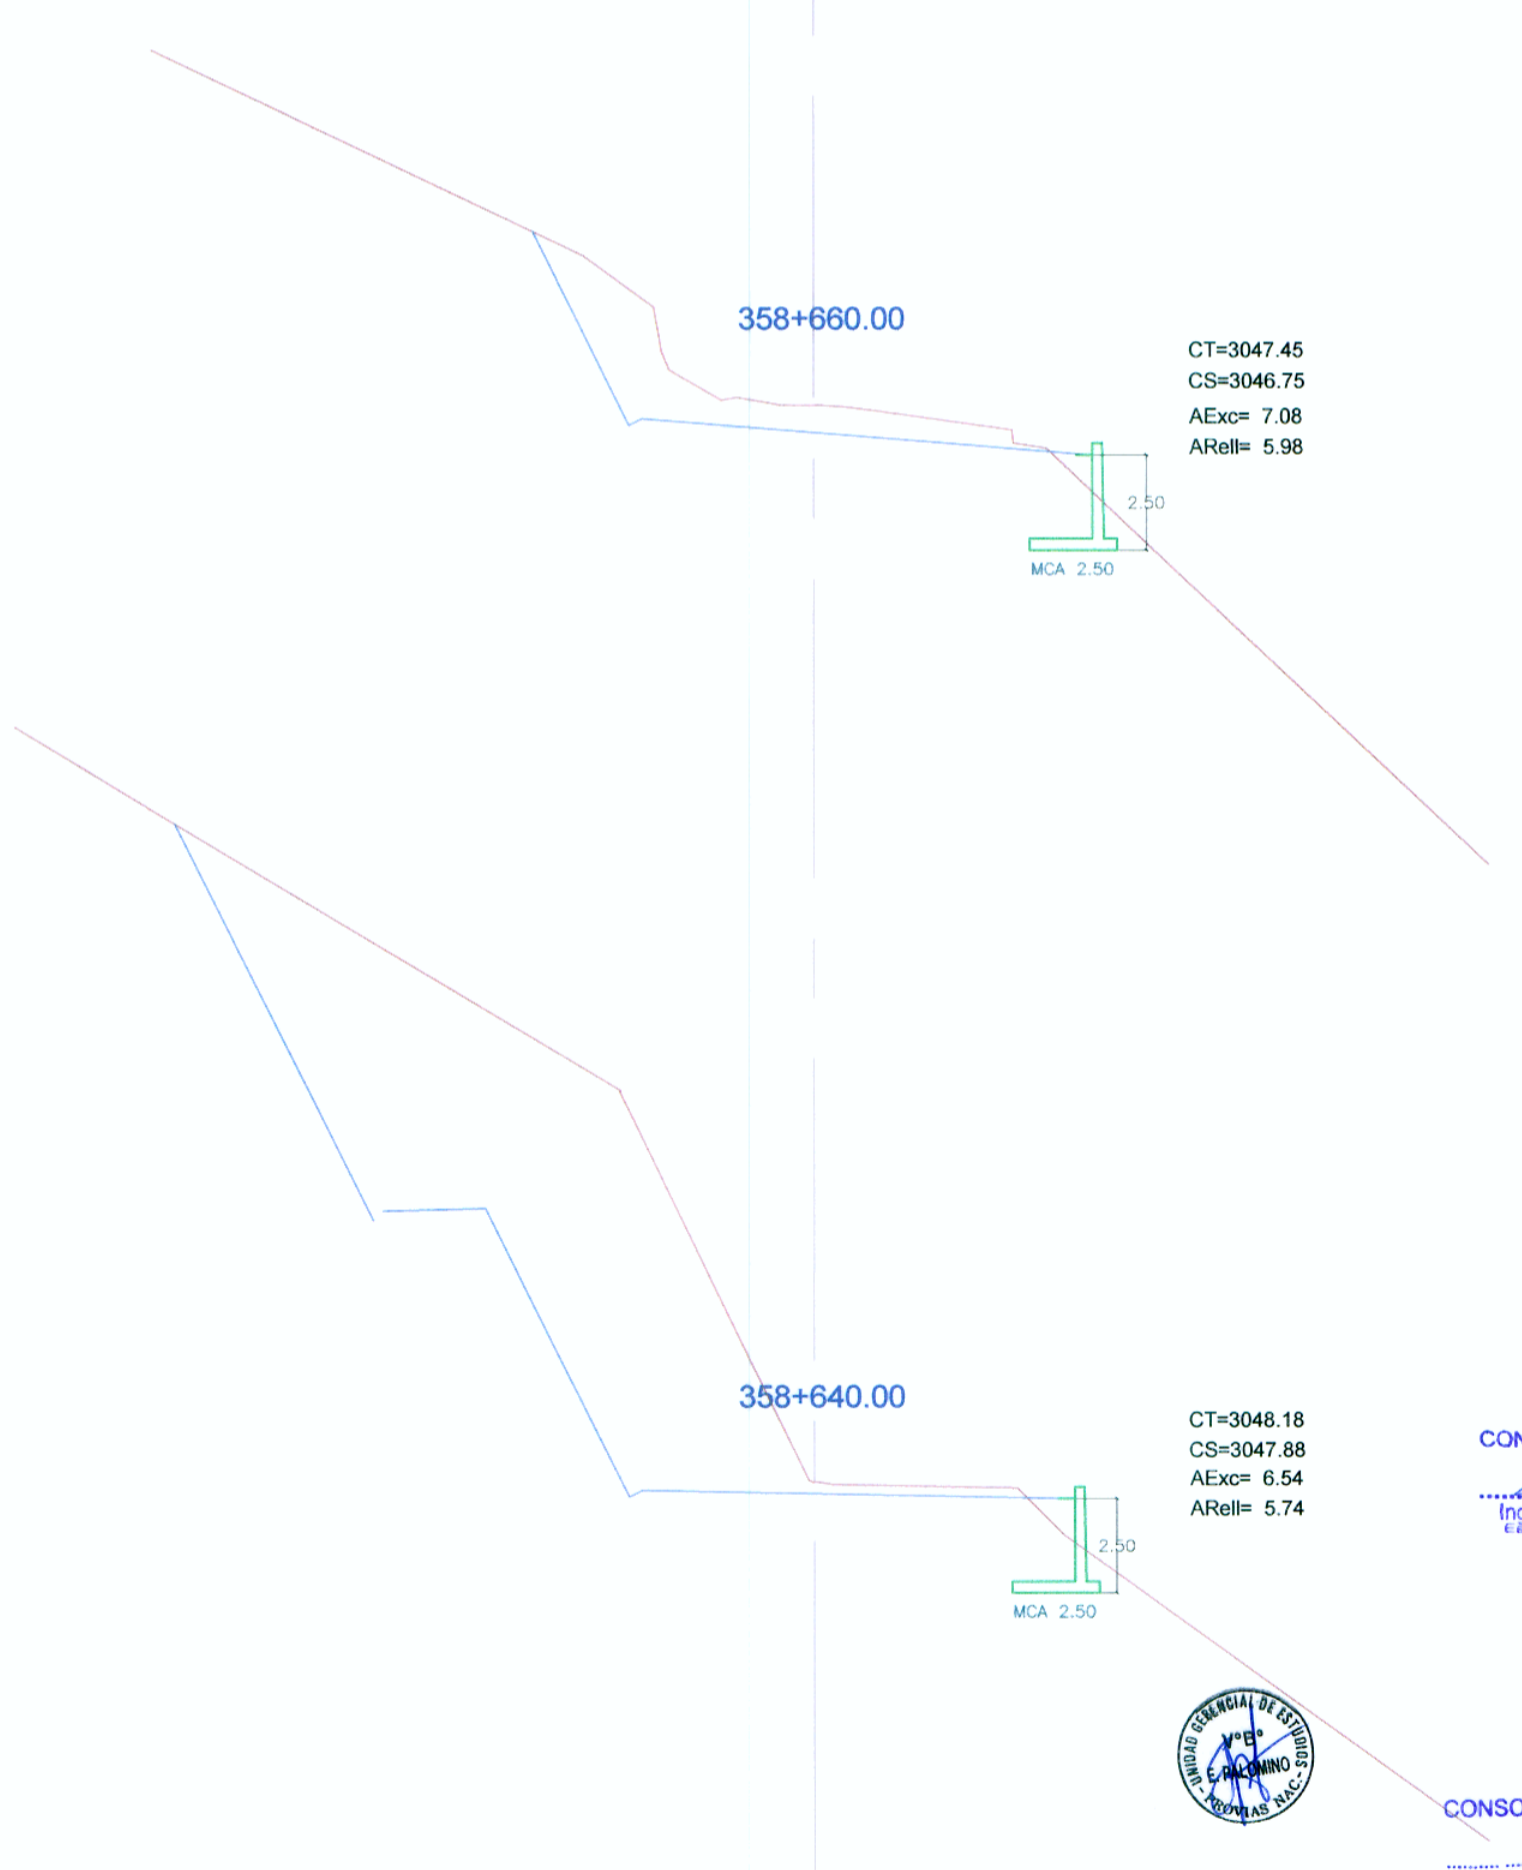

CONSORCIO VIAL KISHUARA  
 Ing. Luis Chamorro Arzopane  
 Exp. en Edificación y Obras de Arte  
 CIP 17 30.8

CONSORCIO VIAL KISHUARA  
 Ing. Abraham R. Cabrera Novidad  
 Exp. en Edificación y Obras de Arte  
 CIP 17 30.8



Consortorio Vial KISHUARA

Diseño:	Ing. C. PEREZ	Aprobó:	
Dibujo:	E. JARA		
Verifico:			
Presento:			

REVISIONES	
Nº	FECHA

ESTUDIO DEFINITIVO PARA LA REHABILITACION Y MEJORAMIENTO DE LA CARRETERA AYACUCHO-ABANCAJ  
 TRAMO : DV.KISHUARA - PTE. SAHUINTO

PLANO: MURO DE CONCRETO ARMADO  
 Km 309+000 al Km 386+000

ESCALA: 1/400  
 FECHA: ENERO 2011  
 LAMINA: PM-13