




55 MURO DE CONTENCION KM. 360+255 - KM. 360+265

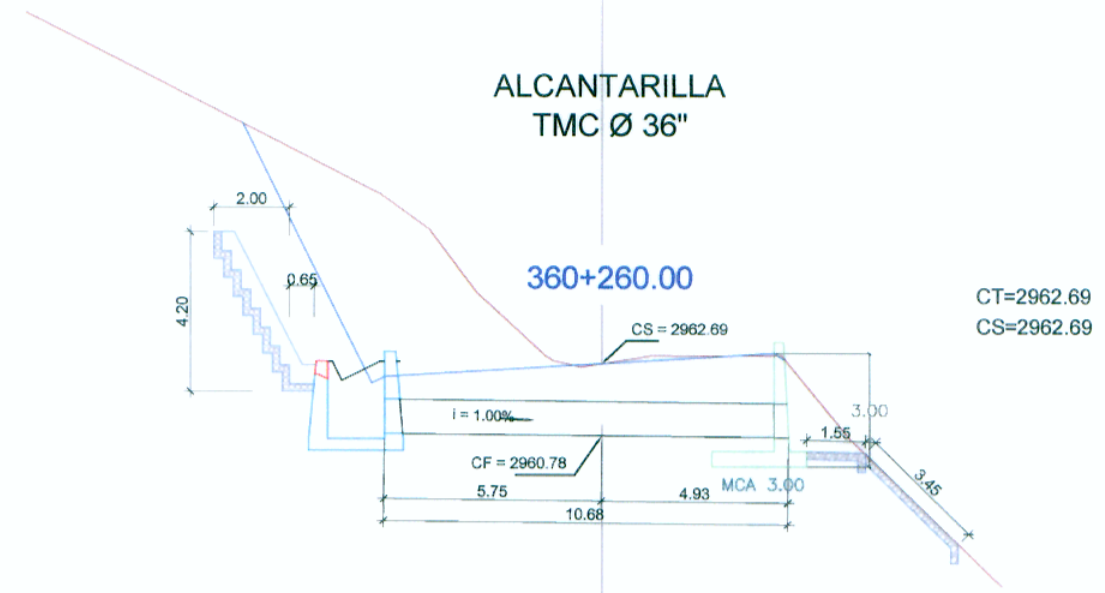


57 MURO DE CONTENCION KM. 362+135 - KM. 360+145

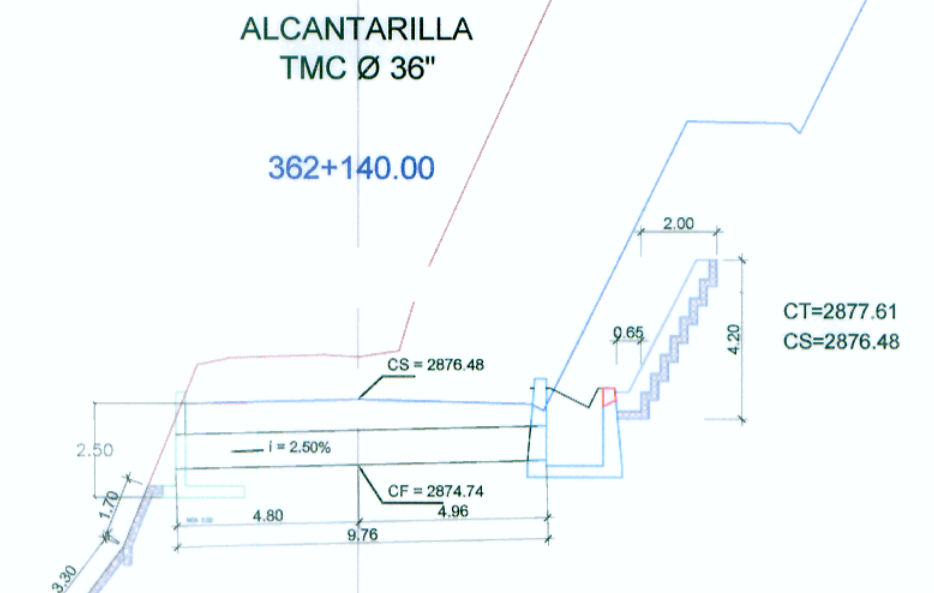

54 MURO DE CONTENCION KM. 360+035 - KM. 360+055

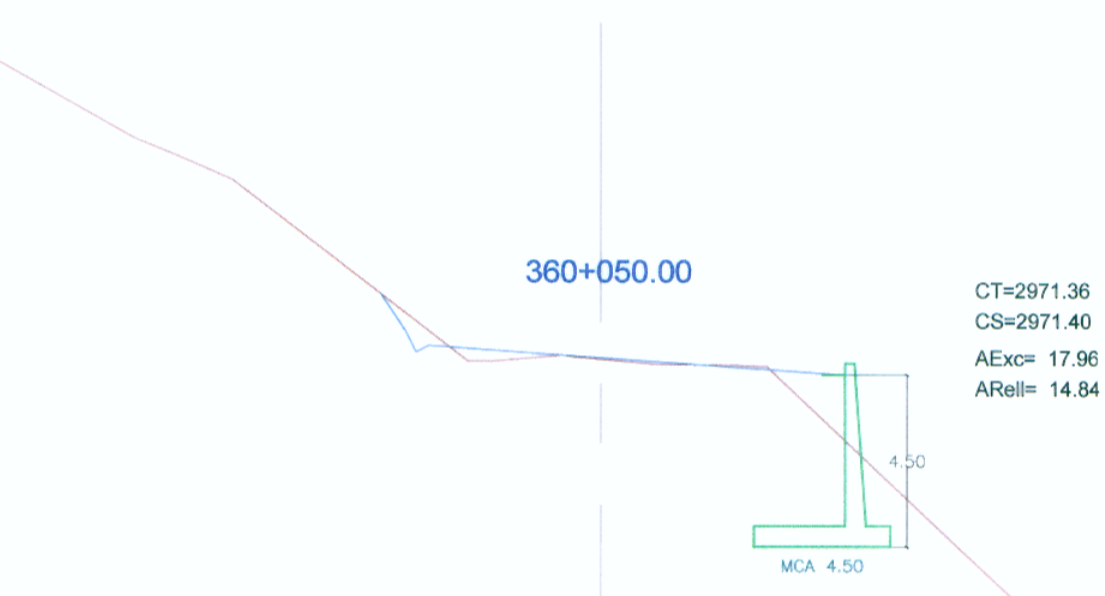

56 MURO DE CONTENCION KM. 360+377 - KM. 360+390

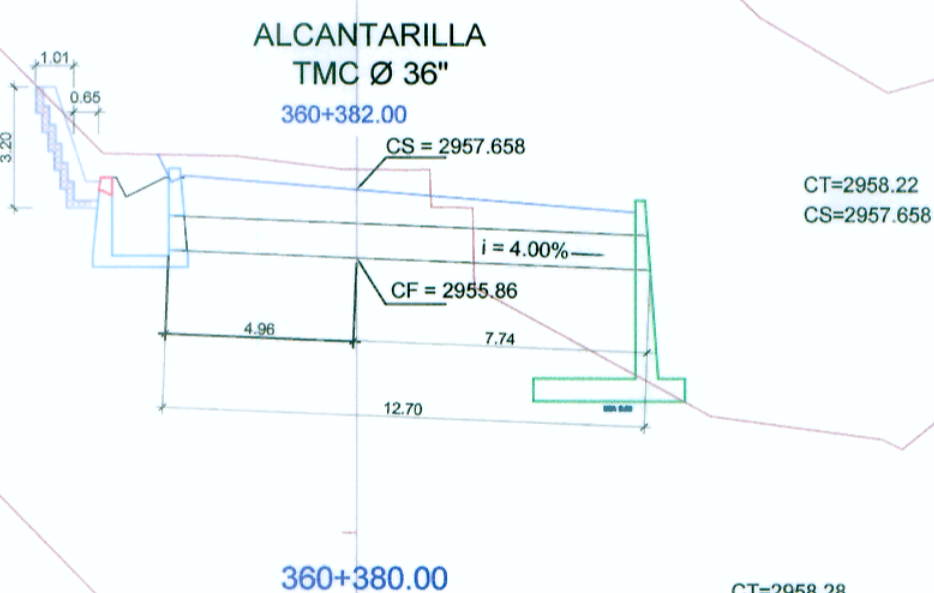

58 MURO DE CONTENCION KM. 363+440 - KM. 363+470



Diseño: Ing. C. PEREZ
 Dibujo: E. JARA
 Verifico:
 Presento:

Aprobó:

REVISIONES	
Nº	FECHA

ESTUDIO DEFINITIVO PARA LA REHABILITACION Y MEJORAMIENTO DE LA CARRETERA AYACUCHO-ABANCAY TRAMO : DV.KISHUARA - PTE. SAHUINTO

PLANO: MURO DE CONCRETO ARMADO Km 309+000 al Km 386+000

ESCALA: 1 / 400
 FECHA: ENERO 2011
 LAMINA: PM-15

CONSORCIO VIAL KISHUARA
 Ing. Luis Chantreth Acosta
 Ing. Abraham R. Cabrera Navidad