

60

MURO DE CONTENCIÓN KM. 366+945 - KM. 366+955




62

MURO DE CONTENCIÓN KM. 370+125 - KM. 370+135



64

MURO DE CONTENCIÓN KM. 370+480 - KM. 370+495

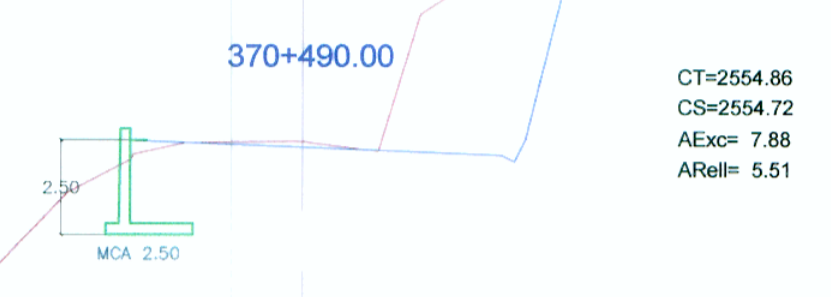

59

MURO DE CONTENCIÓN KM. 363+815 - KM. 363+825




61

MURO DE CONTENCIÓN KM. 369+850 - KM. 369+860



63

MURO DE CONTENCIÓN KM. 370+375 - KM. 370+385

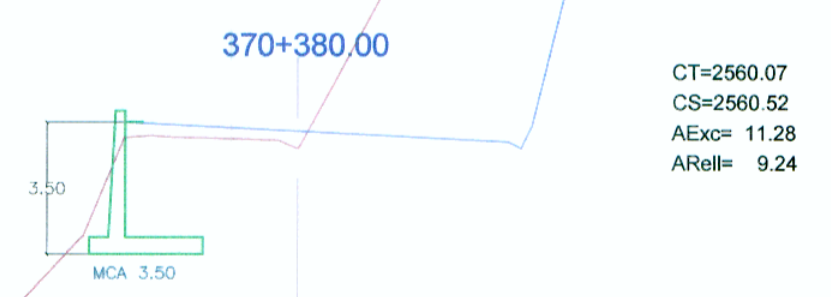

CONSORCIO VIAL KISHUARA
 Ing. Luis Gambetta Aranzaga
 E. Ing. San Esteban de las Casas de Arequipa
 C. Ing. Nº 2024

CONSORCIO VIAL KISHUARA
 Ing. Abraham R. Cabrera Navidad
 Ing. Nº 2024



Consortio Vial KISHUARA

Diseño: Ing. C. PEREZ
 Dibujo: E. JARA
 Verifico:
 Presento:

REVISIONES	
Nº	FECHA

ESTUDIO DEFINITIVO PARA LA REHABILITACION Y MEJORAMIENTO DE LA CARRETERA AYACUCHO-ABANCAJ TRAMO : DV.KISHUARA - PTE. SAHUINTO

PLANO: MURO DE CONCRETO ARMADO Km 309+000 al Km 386+000

ESCALA: 1 / 400
 FECHA: ENERO 2011
 LAMINA: PM-16