



66

MURO DE CONTENCION KM. 370+745 - KM. 370+755

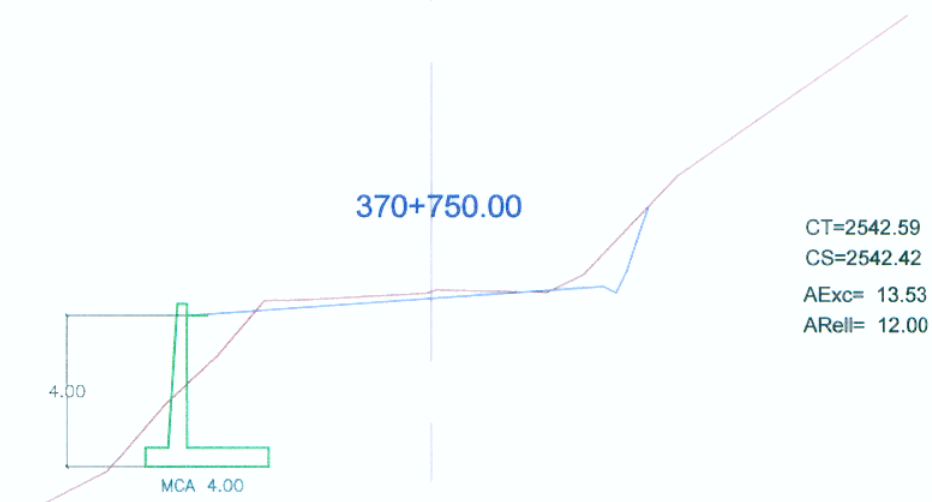



65

MURO DE CONTENCION KM. 370+575 - KM. 370+585

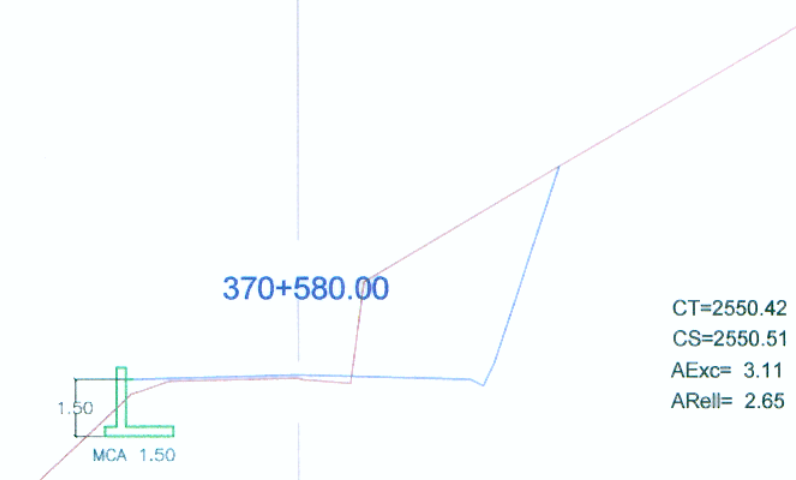


67

MURO DE CONTENCION KM. 370+925 - KM. 370+945

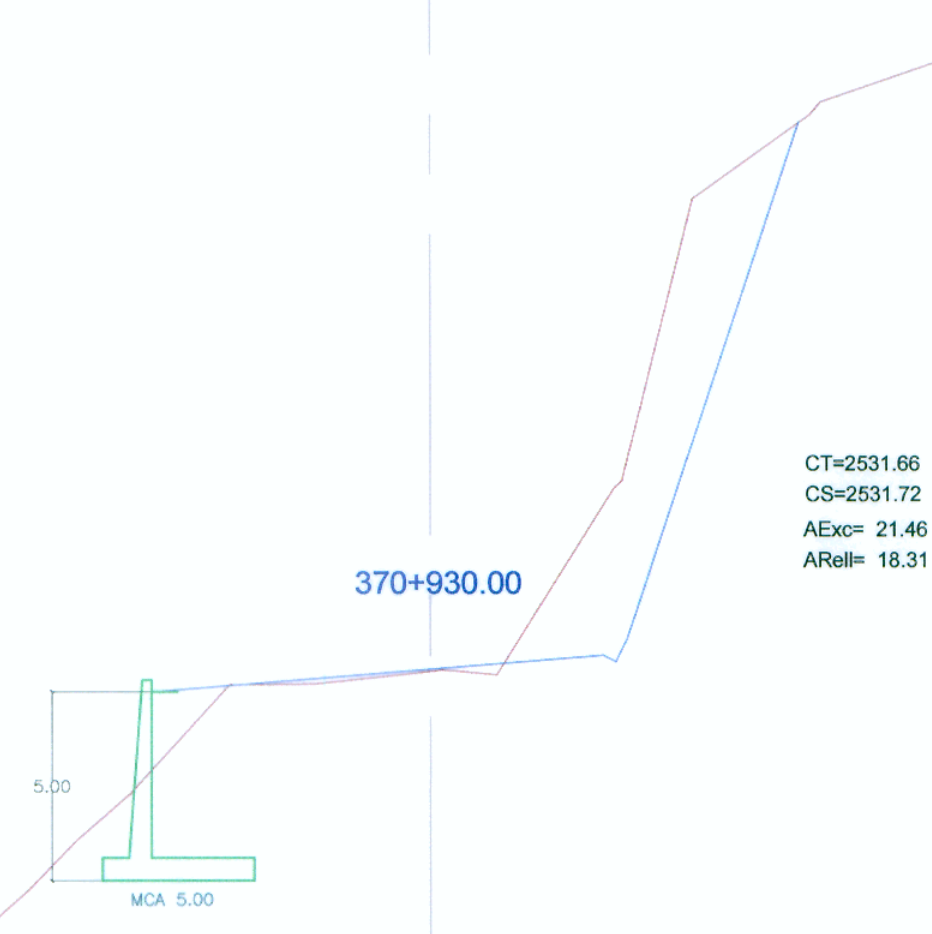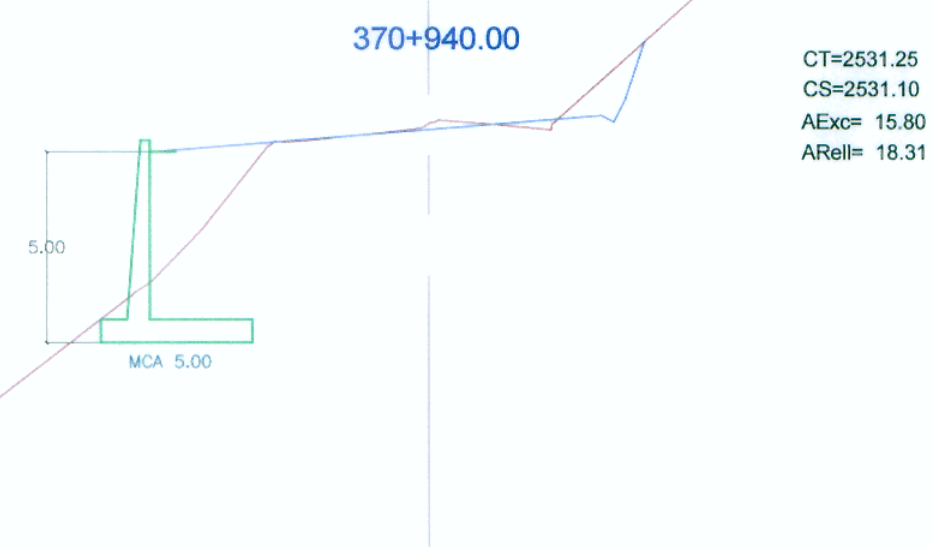


68

MURO DE CONTENCION KM. 371+185 - KM. 371+195

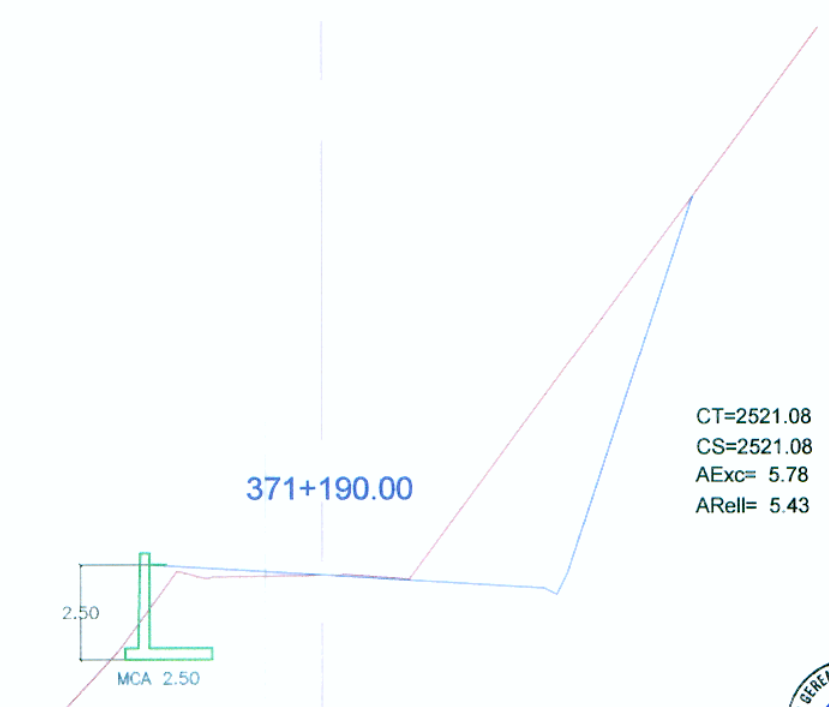

CONSORCIO VIAL KISHUARA
 Ing. Luis Gamba Aranzans
 P. Exp. en Gerencia de Proyectos de Infraestructura
 CIP N° 2016

CONSORCIO VIAL KISHUARA
 Ing. Abraham R. Cabrera Navas
 P. Exp. en Gerencia de Proyectos de Infraestructura
 CIP N° 2016

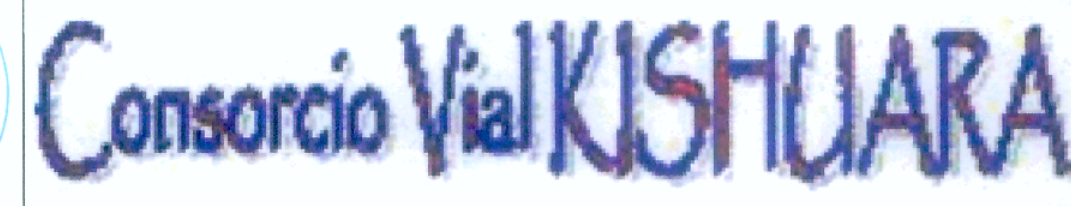

Diseño: Ing. C. PEREZ
 Dibujo: E. JARA
 Verifico:
 Presento:

Aprobó:

REVISIONES	
N°	FECHA

ESTUDIO DEFINITIVO PARA LA REHABILITACION Y MEJORAMIENTO DE LA CARRETERA AYACUCHO-ABANCAY
 TRAMO : DV.KISHUARA - PTE. SAHUINTO

PLANO: MURO DE CONCRETO ARMADO
 Km 309+000 al Km 386+000

ESCALA: 1 / 400
 FECHA: ENERO 2011
 LAMINA: PM-17