


8 GAVION KM. 344+500.00 - KM. 344+540.00

CONSORCIO VIAL KISHUARA
 Ing. Ricardo Aparicio Navarro
 E.S. en Ingeniería y Construcción
 CIP Nº 11829



CONSORCIO VIAL KISHUARA
 Ing. Luis Combariza Arce
 E.S. en Estructuras y Obras de Arte
 CIP Nº 28219

CONSORCIO VIAL KISHUARA
 Ing. Abraham R. Calvo Navaró
 E.S. en Ingeniería y Construcción
 CIP Nº 28219

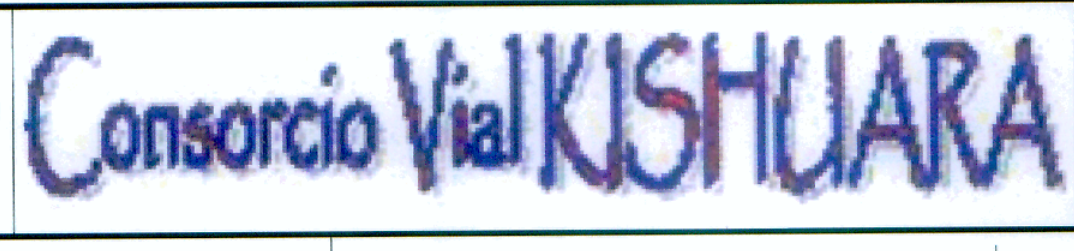

Diseño:	Ing. C. PEREZ	Aprobó:		REVISIONES	
Dibujo:	E. JARA			Nº	FECHA
Verifico:					
Presento:					

ESTUDIO DEFINITIVO PARA LA REHABILITACION Y MEJORAMIENTO DE LA CARRETERA AYACUCHO-ABANCAY
 TRAMO : DV.KISHUARA - PTE. SAHUINTO

PLANO: GAVION DE CONTENCION
 Km 309+000 al Km 386+000

ESCALA: 1 / 400
 FECHA: ENERO 2011
 LAMINA: PG-07