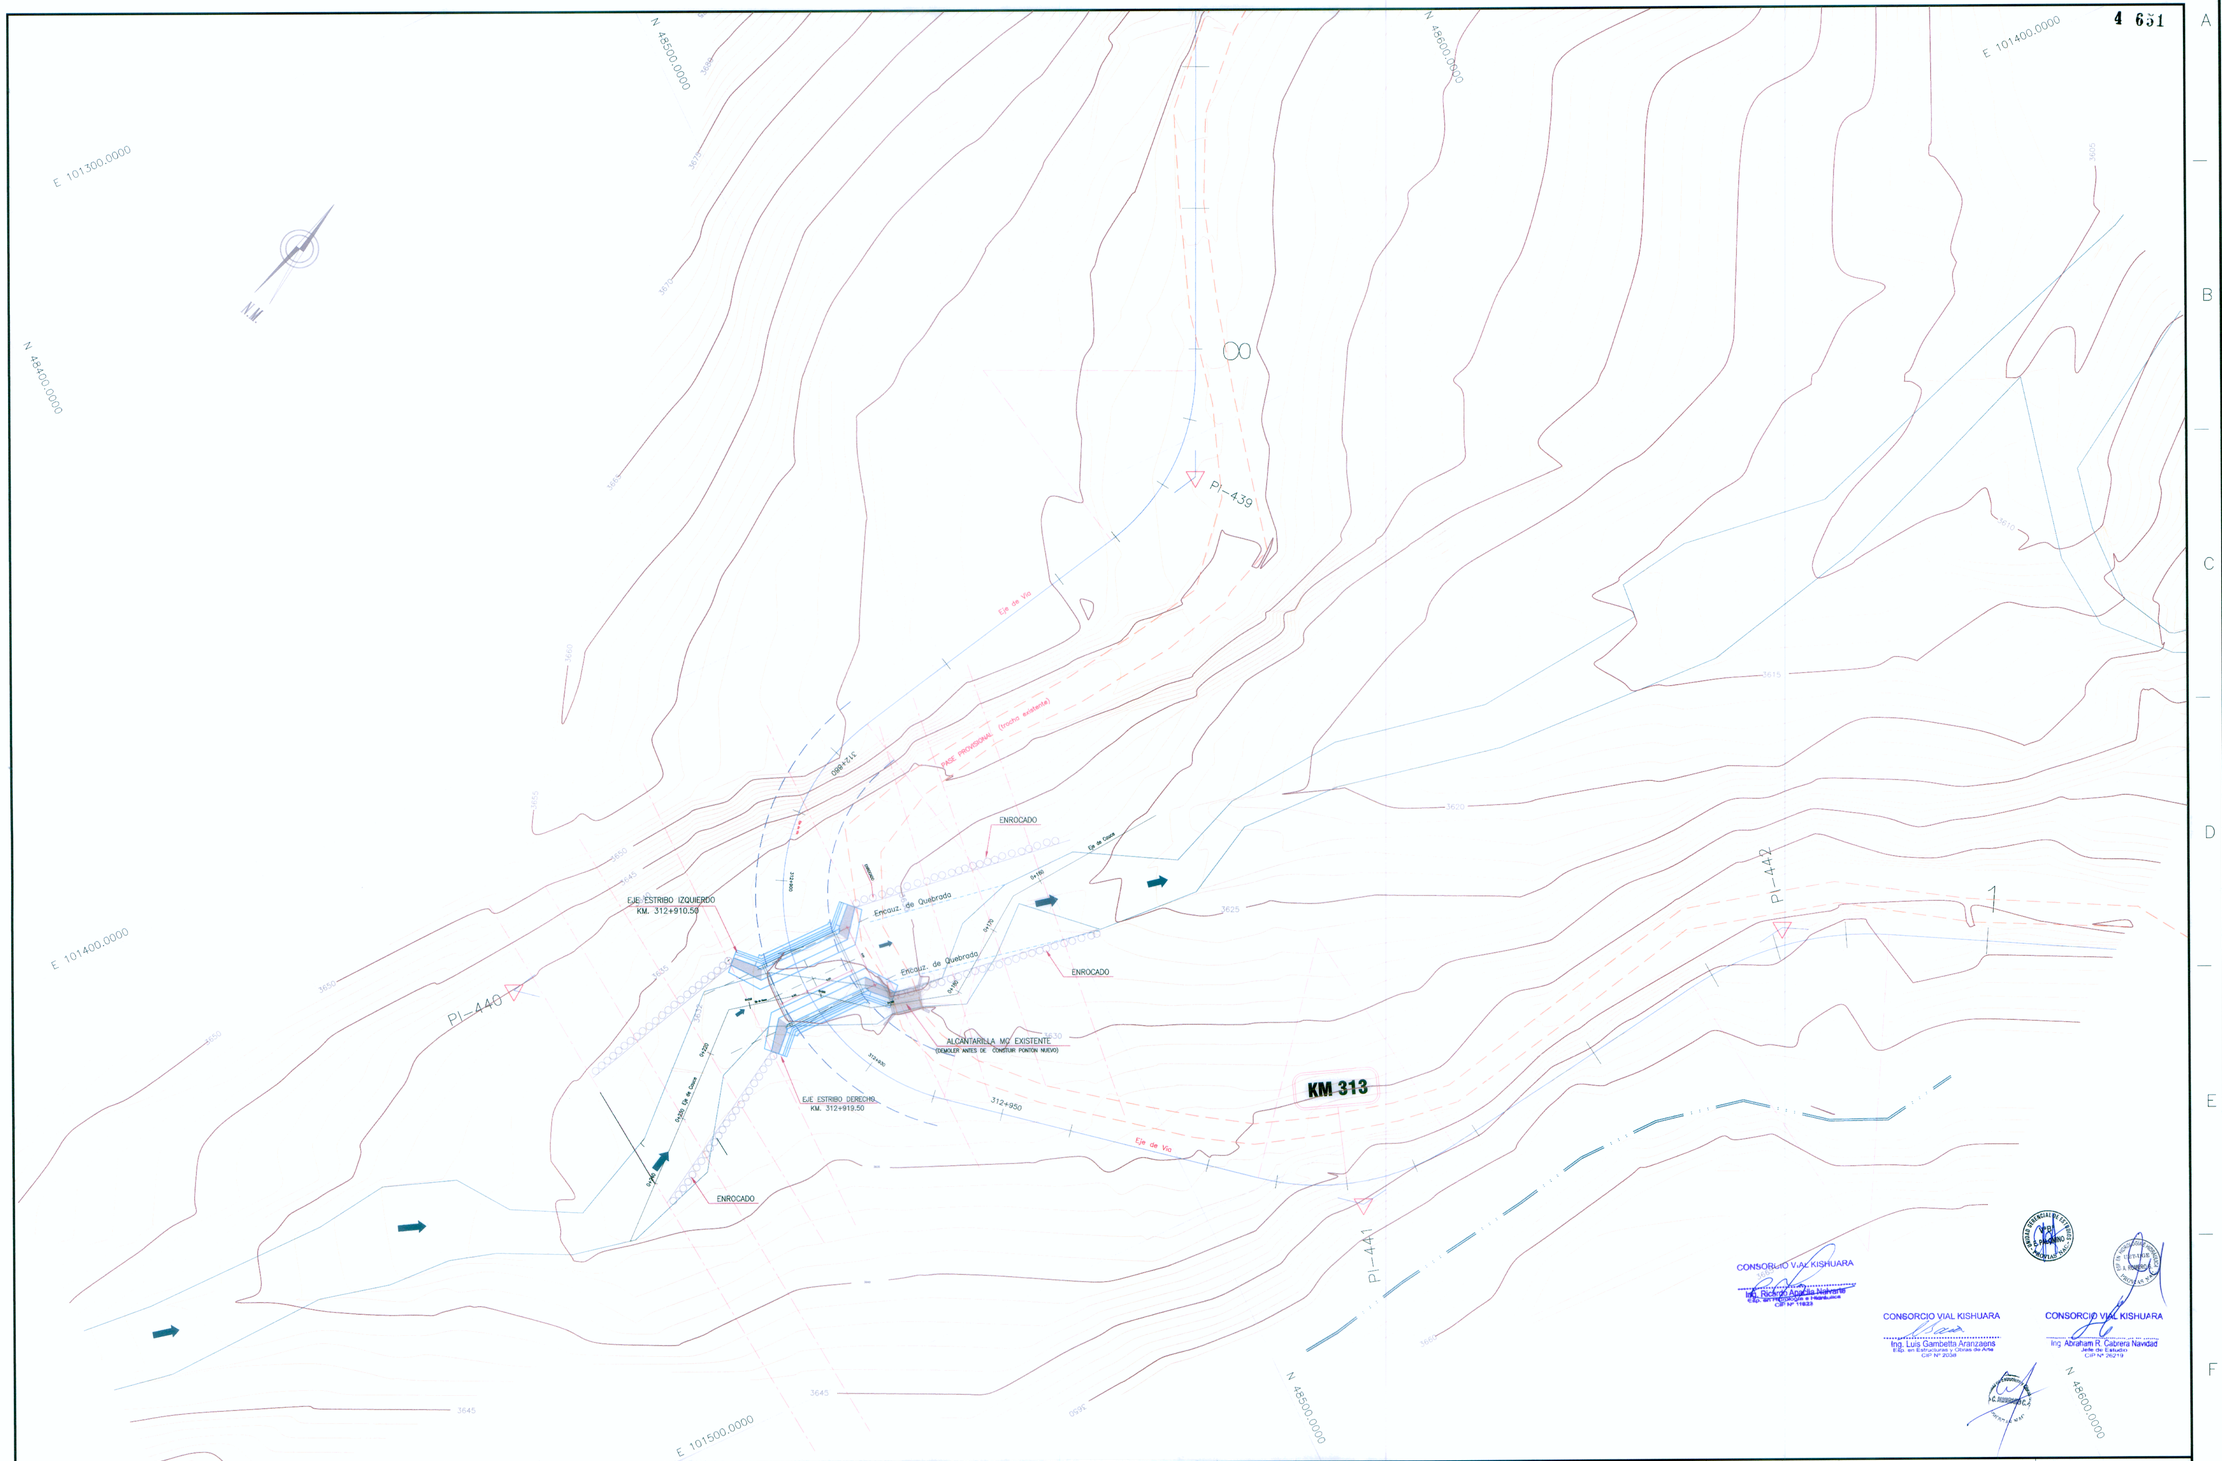

MTC Ministerio de Transportes y Comunicaciones	Consorcio Vial KISHUARA	Diseño: Ing. C. PEREZ Dibujo: E. JARA Verifico: Presento:	Aprobó:	REVISIONES Nº FECHA	ESTUDIO DEFINITIVO PARA LA REHABILITACION Y MEJORAMIENTO DE LA CARRETERA AYACUCHO-ABANCAY TRAMO : DV.KISHUARA - PTE. SAHUINTO	PLANO: UBICACION PONTON KM 312+915	ESCALA: 1 / 400 FECHA: ENERO 2011 LAMINA: PT-01