


SECCION TRANSVERSAL DE ENCAUZAMIENTO  
 ESC. 1/200

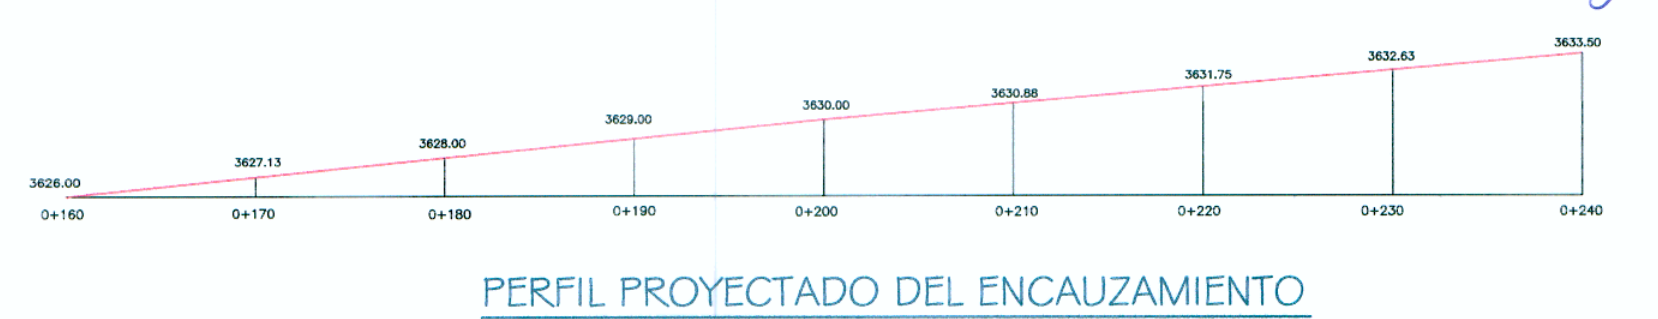

Diseño:	Ing. C. PEREZ	Aprobó:	
Dibujo:	E. JARA	Nº	FECHA
Verifico:			
Presento:			

ESTUDIO DEFINITIVO PARA LA REHABILITACION Y MEJORAMIENTO DE LA CARRETERA AYACUCHO-ABANCAY TRAMO : DV.KISHUARA - PTE. SAHUINTO

PLANO: PONTON KM 312+915 SECCION TRANSVERSAL DE ENCAUZAMIENTO Y DETALLE DE ENROCADO

ESCALA: 1 / 400  
 FECHA: ENERO 2011  
 LAMINA: PT-03