


ESCALA 1/50

DETALLE DE DRENAJE EN BANQUETA DEL BOTADERO

DESCRIPCION	AREA (m2)
EJE 1	3,650.34
EJE 2	4,672.20
EJE 3	4,688.20

Cota de Relleno: 3,570 m

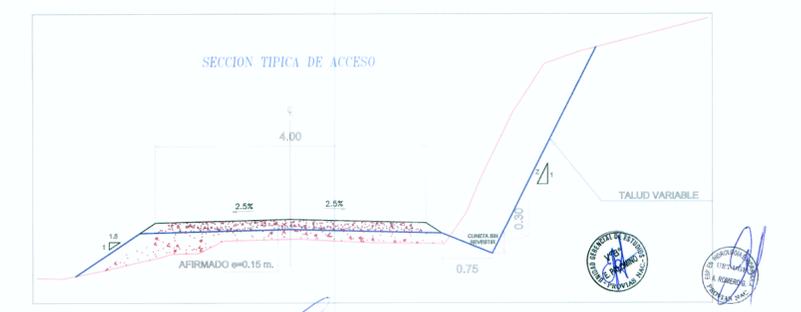

ESCALA 1/750

CONSORCIO VIAL KISHUARA
 Ing. Luis Gambetta Aranzans
 E.S. 471 Expediente y Control de Obra
 CIP Nº 2018



Diseño:	C.P.C.	Aprobó:	
Dibujo:			
Verifico:	L.G.A.		
Presento:			

REVISIONES	
Nº	FECHA

ESTUDIO DEFINITIVO PARA LA REHABILITACION Y MEJORAMIENTO DE LA CARRETERA AYACUCHO-ABANCAY
 TRAMO : DV.KISHUARA - PTE. SAHUINTO

PLANO: DRENAJE DME
 MATAPUQUIO - KM 325+800

ESCALA: INDICADA
 FECHA: ENERO 2011
 LAMINA: PB - 01 A