

CUADRO DE DATOS


DATOS	DESCRIPCION
Nº	05
PROGRESIVA	351+600
LADO	IZQUIERDO
ACCESO	COSTADO DE LA VIA
VOLUMEN	110,000 m3

CUADRO DE COORDENADAS

PUNTO	NORTE	ESTE
1	8486353.47	713602.41
2	8486297.52	713696.40
3	8486265.31	713760.39
4	8486195.36	713719.57
5	8486236.45	713672.27
6	8486286.02	713560.13

DESCRIPCION	AREA (m2)
EJE 1	830.30
EJE 2	700.80
EJE 3	614.90

Cota de Relleno: 3,412 m

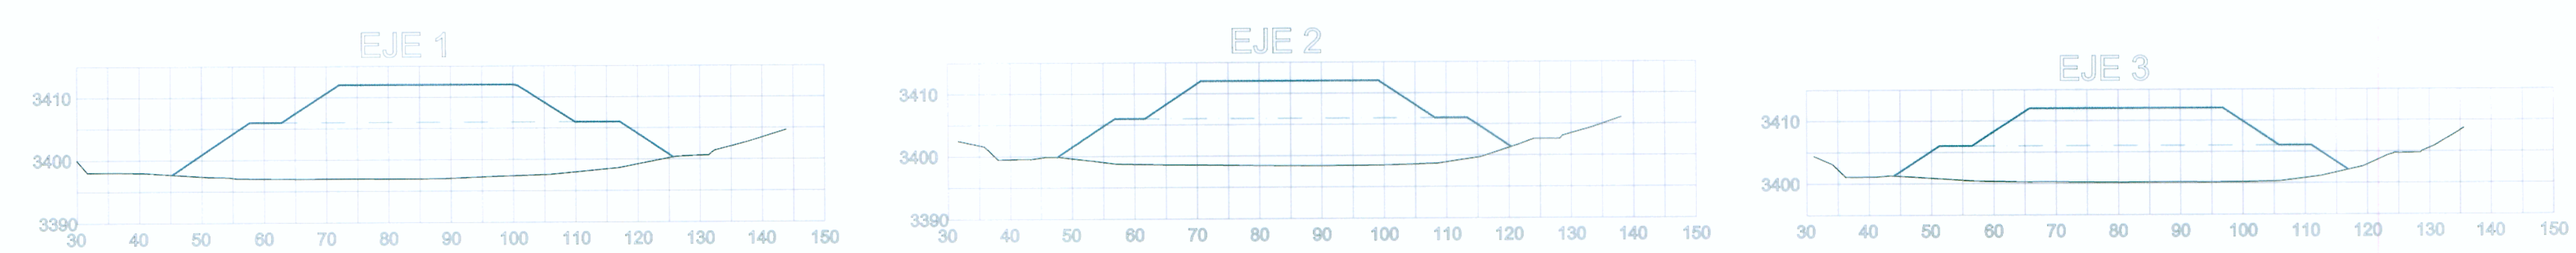


ESCALA 1/750

CONSORCIO VIAL KISHUARA
Ing. Ricardo Aparicio Navarrete
E.I. en Topografía y Obras de Arte
CIP Nº 17821

CONSORCIO VIAL KISHUARA
Ing. Luis Gamba Aranzans
E.I. en Topografía y Obras de Arte
CIP Nº 2014

CONSORCIO VIAL KISHUARA
Ing. Abraham R. Cabrera Navarrete
E.I. en Topografía y Obras de Arte
CIP Nº 2018

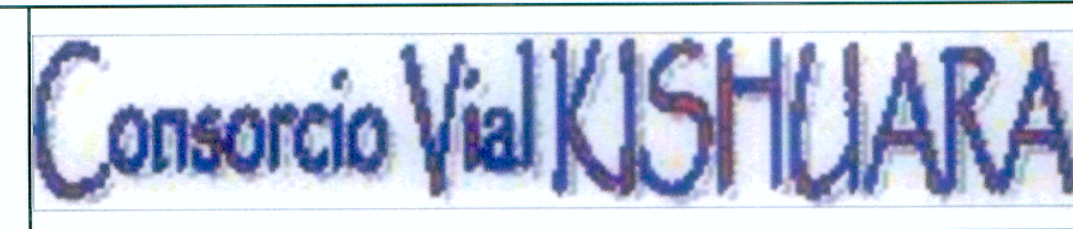

Diseño:	C.P.C.	Aprobó:	
Dibujo:			
Verifico:	L.G.A.		
Presento:			

REVISIONES	
Nº	FECHA

ESTUDIO DEFINITIVO PARA LA REHABILITACION Y MEJORAMIENTO DE LA CARRETERA AYACUCHO-ABANCAY
TRAMO : DV.KISHUARA - PTE. SAHUINTO

PLANO: DRENAJE DME
SOTAPA - Km 351+600

ESCALA: INDICADA
FECHA: ENERO 2011
LAMINA: PB - 05