



CUADRO DE DATOS





DATOS	DESCRIPCION
Nº	08
PROGRESIVA	365+600
LADO	DERECHO
ACCESO	0.12 Km
VOLUMEN	31,000 m3

CUADRO DE COORDENADAS

PUNTO	NORTE	ESTE
1	8488272.44	716274.17
2	8488321.18	716327.90
3	8488281.95	716370.29
4	8488227.70	716324.15

DESCRIPCION	AREA (m2)
EJE 1	567.68
EJE 2	534.56
EJE 3	504.21

Cota de Relleno: 2,730 m

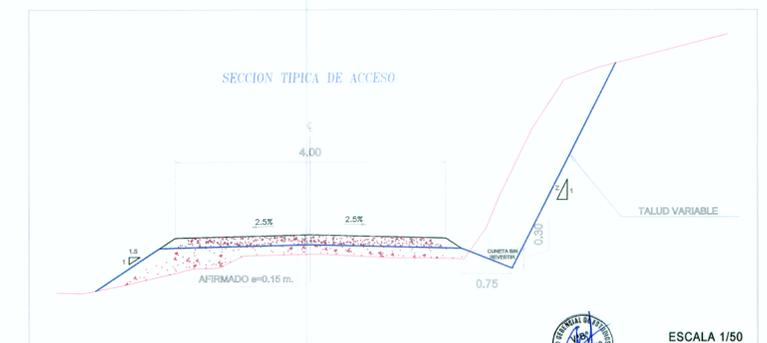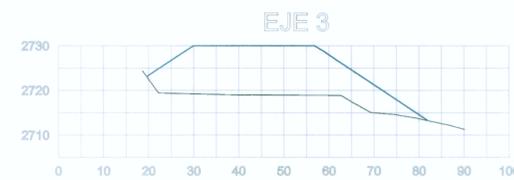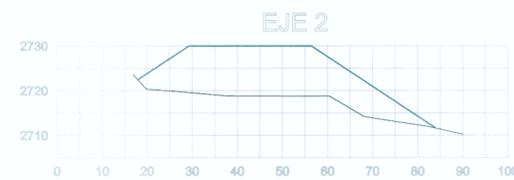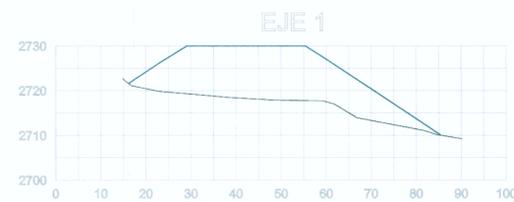

CONSORCIO VIAL KISHUARA
 Ing. Luis Gambetta Aranzaga
 Ing. Ricardo Apacita Navarrete
 Ing. Abraham R. Cabrera Navas

ESCALA 1/ 750



Diseño:	C.P.C.	Aprobó:	
Dibujo:			
Verifico:	L.G.A.		
Presento:			

REVISIONES	
Nº	FECHA

ESTUDIO DEFINITIVO PARA LA REHABILITACION Y
 MEJORAMIENTO DE LA CARRETERA AYACUCHO-ABANCAY
 TRAMO : DV.KISHUARA - PTE. SAHUINTO

PLANO:
DRENAJE DME
 CARHUACAHUA 1 - Km 365+600

ESCALA: INDICADA
 FECHA: ENERO 2011
 LAMINA:
PB - 8