

DESCRIPCION	AREA (m2)
EJE 1	10,669.10
EJE 2	9,185.99
EJE 3	5,116.41

Cota de Relleno: 2,330 m




CONSORCIO VIAL KISHUARA  
Ing. Ricardo Aparicio Navarrete  
C.P.C. en Transporte y Comunicaciones





CONSORCIO VIAL KISHUARA  
Ing. Abraham R. Cabrera Navarrete  
C.P.C. en Transporte y Comunicaciones

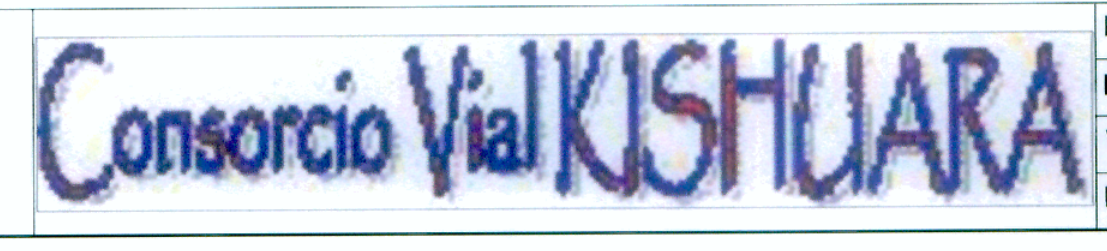

Diseño: C.P.C.  
Dibujo:  
Verifico: L.G.A.  
Presento:

Aprobó:

REVISIONES	
Nº	FECHA

ESTUDIO DEFINITIVO PARA LA REHABILITACION Y MEJORAMIENTO DE LA CARRETERA AYACUCHO-ABANCAY  
TRAMO : DV.KISHUARA - PTE. SAHUINTO

PLANO:

DRENAJE DME  
CLEOFE - Km 372+300

ESCALA: INDICADA  
FECHA: ENERO 2011  
LAMINA: PB - 12

ESCALA 1/1000