



# EJE 2

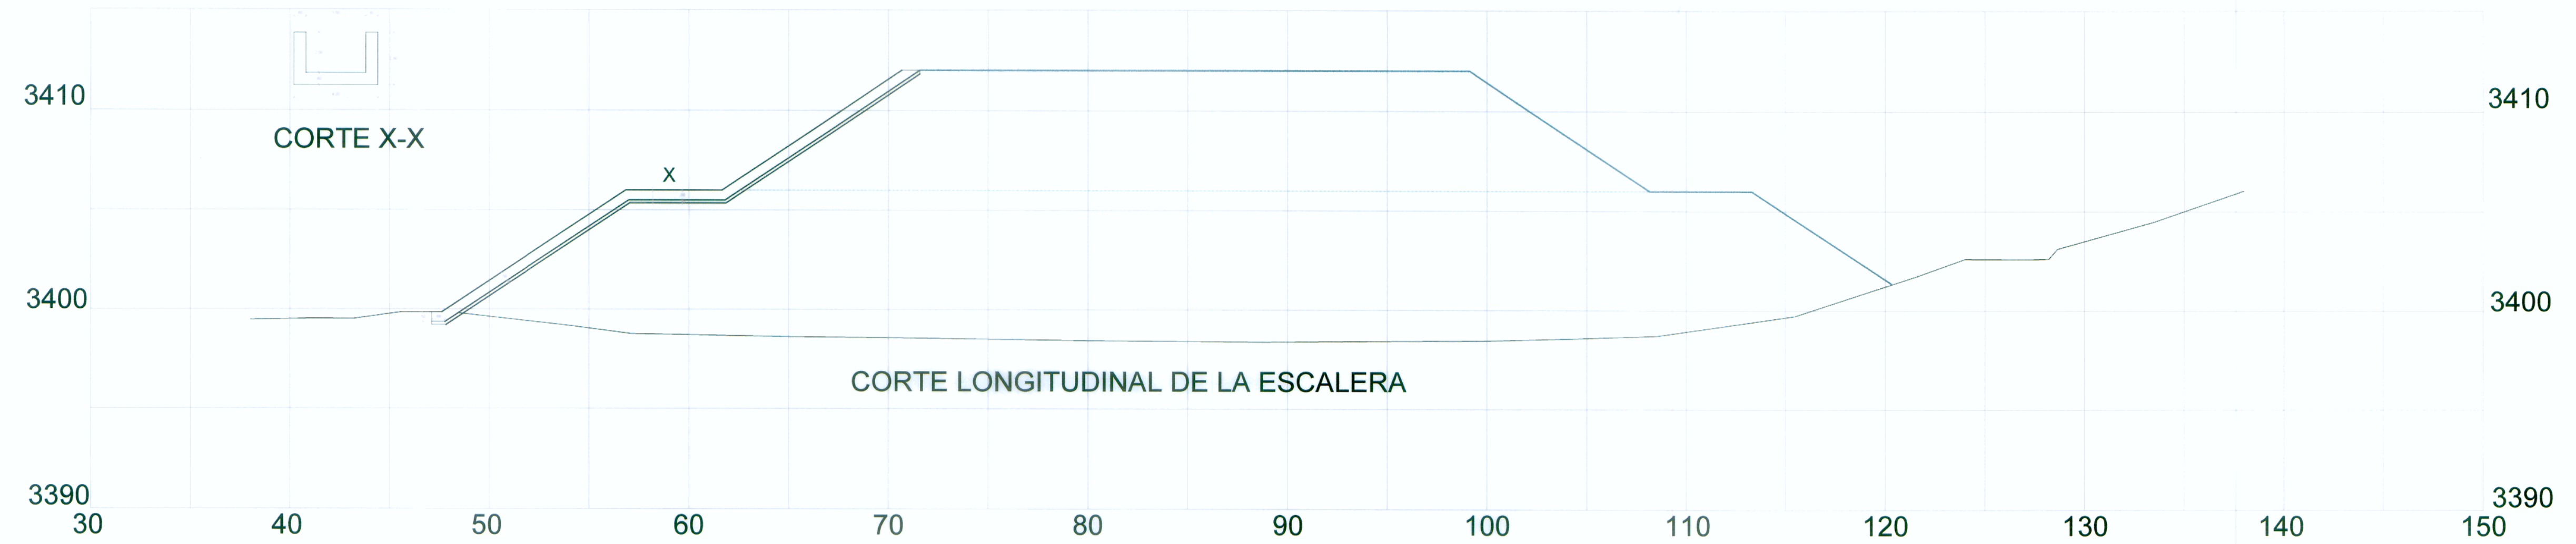

## DETALLE DE ESCALERA DE DRENAJE

ESCALA: 1/200

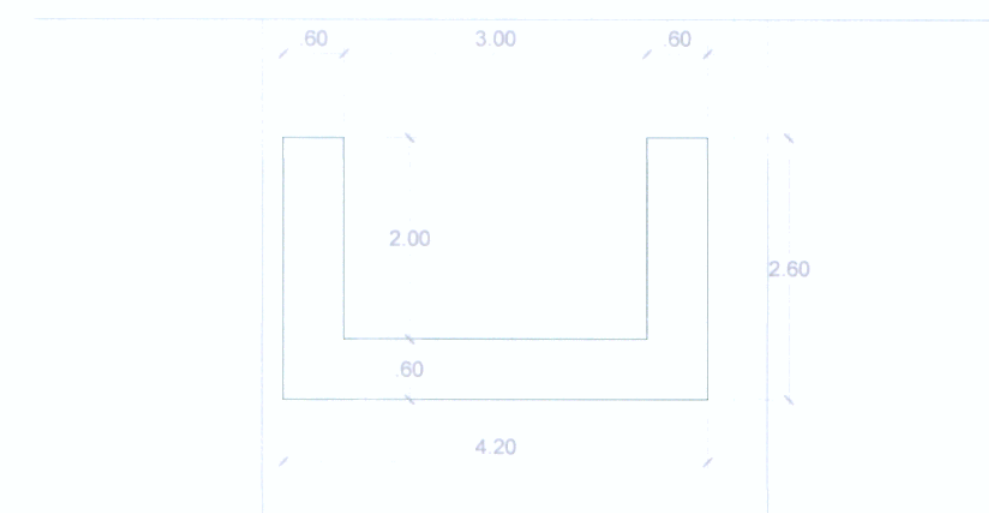

## CORTE X-X

ESCALA: 1/75

CONSORCIO VIAL KISHUARA  
 Ing. Ricardo Aguilar Navarrete  
 E.E. en Ingeniería y Construcción



CONSORCIO VIAL KISHUARA  
 Ing. Luis Gamboa Aranzamendi  
 E.E. en Ingeniería y Construcción



CONSORCIO VIAL KISHUARA  
 Ing. Abraham R. Cabrera Navidad  
 E.E. en Ingeniería y Construcción



Diseño:	C.P.C.	Aprobó:	
Dibujo:			
Verifico:	L.G.A.		
Presento:			

REVISIONES	
Nº	FECHA

ESTUDIO DEFINITIVO PARA LA REHABILITACION Y MEJORAMIENTO DE LA CARRETERA AYACUCHO-ABANCAY  
 TRAMO : DV.KISHUARA - PTE. SAHUINTO

PLANO:

DME DRENAJE  
DETALLE

ESCALA: INDICADA

FECHA: ENERO 2011

LAMINA: DD-02