




I-59

NOMBRE ALFAPATA
ALFAPATA

LETRA	TAMAÑO	TIPOS		ESPACIO	TAMAÑO TOTAL
A	16,7	III	III		15,75
L	12,2	I	III	III-I	3,8
F	12,2	I	III	III-I	3,8
A	16,7	III	III	III-III	2,5
P	13,4	I	II	III-I	3,8
A	16,7	III	III	III-III	3,8
T	12,2	III	III	III-III	2,5
A	16,7	III	III	III-III	2,5
					15,75
					2
LONGITUD TOTAL					175

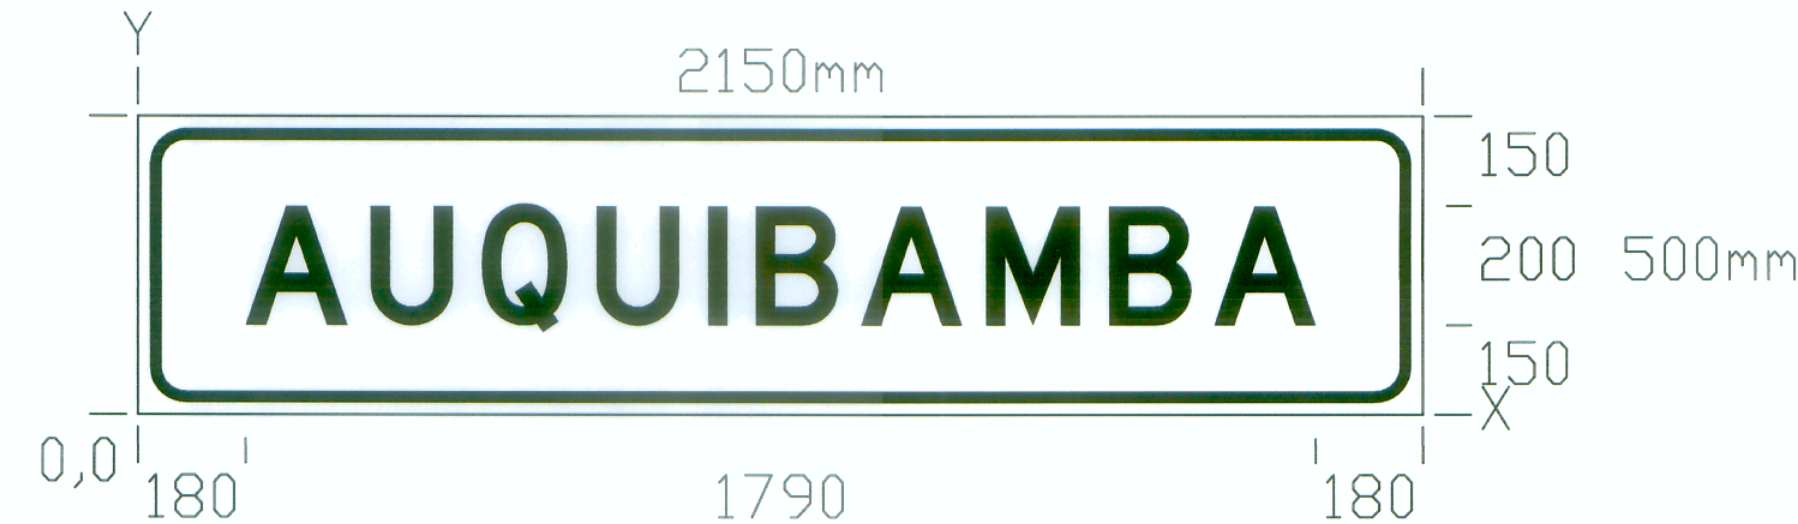

I-60

NOMBRE AUQUIBAMBA
AUQUIBAMBA

LETRA	TAMAÑO	TIPOS		ESPACIO	TAMAÑO TOTAL
A	16,7	III	III		17,95
U	13,4	I	I	III-I	3,8
Q	14,1	II	I	I-II	4,7
U	13,4	I	I	I-II	4,7
I	3,1	I	I	I-I	4,7
B	13,4	I	II	I-I	4,7
A	16,7	III	III	III-III	3,8
M	15,5	I	I	III-I	3,8
B	13,4	I	II	I-I	4,7
A	16,7	III	III	III-III	3,8
					17,95
					2
LONGITUD TOTAL					215



I-61

NOMBRE NASCA =>
NASCA =>

LETRA	TAMAÑO	TIPOS		ESPACIO	TAMAÑO TOTAL
N	13,4	I	I		16,9
A	16,7	III	III	I-III	3,8
S	13,4	II	II	III-II	3,8
C	13,4	II	III	II-II	3,8
A	16,7	III	III	III-III	2,5
FLECHA	30,0				59,7
					30
					16,9
					2
LONGITUD TOTAL					215




I-63

NOMBRE <= ABANCAY
<= ABANCAY

LETRA	TAMAÑO	TIPOS		ESPACIO	TAMAÑO TOTAL
FECHA					16,9
					30
					20,1
A	16,7	III	III		15,7
B	13,4	I	II	III-I	3,8
A	16,7	III	III	III-III	3,8
N	13,4	I	I	III-I	3,8
C	13,4	II	III	I-II	4,7
A	16,7	III	III	III-III	2,5
Y	16,9	III	III	III-III	1,3
					18,2
					16,9
					2
LONGITUD TOTAL					215

NOMBRE ABANCAY
ABANCAY

LETRA	TAMAÑO	TIPOS		ESPACIO	TAMAÑO TOTAL
FECHA					16,9
					20
					15,1
A	16,7	III	III		16,7
B	13,4	I	II	III-I	3,8
A	16,7	III	III	III-III	3,8
N	13,4	I	I	III-I	3,8
C	13,4	II	III	I-II	4,7
A	16,7	III	III	III-III	2,5
Y	16,9	III	III	III-III	1,3
					18,2
					16,9
					2
LONGITUD TOTAL					200

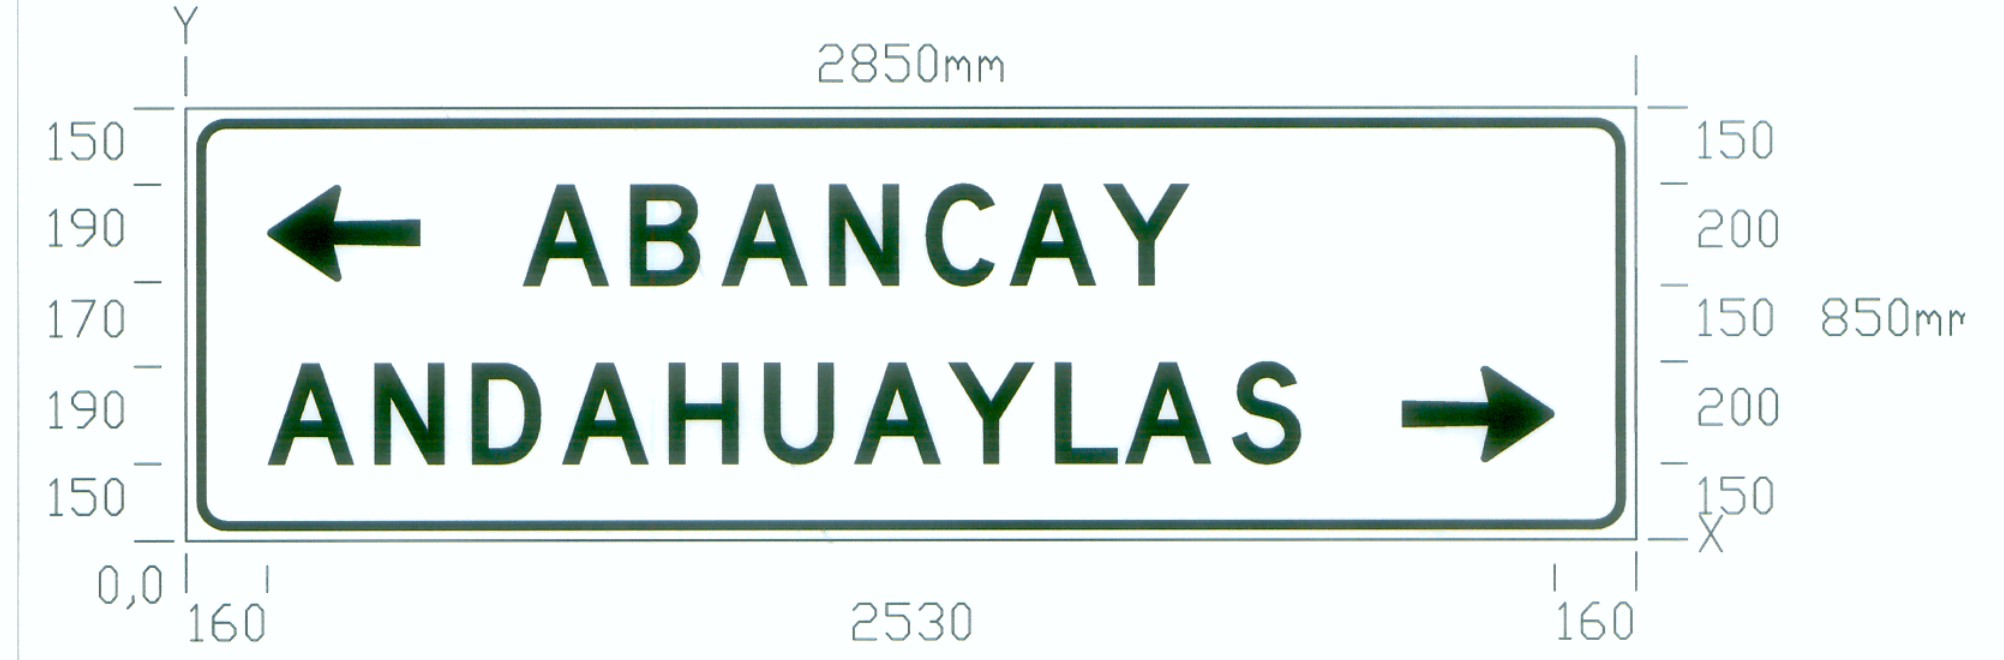

I-62

NOMBRE <= ABANCAY
<= ABANCAY

LETRA	TAMAÑO	TIPOS		ESPACIO	TAMAÑO TOTAL
FECHA					16
					30
					20
A	16,7	III	III		16,7
B	13,4	I	II	III-I	3,8
A	16,7	III	III	III-III	3,8
N	13,4	I	I	III-I	3,8
C	13,4	II	III	I-II	4,7
A	16,7	III	III	III-III	2,5
Y	16,9	III	III	III-III	1,3
					18,2
					87,9
					2
LONGITUD TOTAL					285

NOMBRE ANDAHUAYLAS =>
ANDAHUAYLAS =>

LETRA	TAMAÑO	TIPOS		ESPACIO	TAMAÑO TOTAL
A	16,7	III	III		16,05
N	13,4	I	I	III-I	3,8
D	13,4	I	I	I-I	4,7
A	16,7	III	III	III-III	3,8
H	13,4	I	I	III-I	3,8
U	13,4	I	I	I-I	4,7
A	16,7	III	III	I-III	3,8
Y	16,9	III	III	III-III	1,3
L	12,2	I	III	III-I	3,8
A	16,7	III	III	III-III	2,5
S	13,4	II	II	III-II	3,8
					17,2
					20
					30
					16,05
					2
LONGITUD TOTAL					285

NOTA: Se ha Utilizado la serie "C" del Manual de Dispositivos del Control del Transito Automotor para Calles y Carreteras Vigente



Diseñó: Gutiérrez M.
Dibujó: Aguirre C.
Verificó: Gandolfo S.
Presentó: Cabrera N.

REVISIONES

Nº	FECHA

ESTUDIO DEFINITIVO PARA LA REHABILITACION Y MEJORAMIENTO DE LA CARRETERA AYACUCHO - ABANCAY TRAMO : DV. KISHUARA - PTE. SAHUINTO

PLANO: SEÑALES INFORMATIVAS

ESCALA: S/E
FECHA: ENERO 2011
LAMINA: DSE-09