




NOMBRE HUANCARAMA =>  
HUANCARAMA =>

LETRA	TAMAÑO	TIPOS			ESPACIO	TAMAÑO TOTAL
						2
						16,1
H	13,4	I	I			13,4
U	13,4	I	I	I-II	4,7	18,1
A	16,7	III	III	I-III	3,8	20,5
N	13,4	I	I	III-I	3,8	17,2
O	13,4	II	III	I-II	4,7	18,1
A	16,7	III	III	III-III	2,5	19,2
R	13,4	I	II	III-I	3,8	17,2
A	16,7	III	III	II-III	3,8	20,5
M	15,5	I	I	I-I	3,8	19,3
A	16,7	III	III	I-III	3,8	20,5
						34,8
FECHA						30
						16,1
						2
LONGITUD TOTAL						285

NOMBRE ANDAHUAYLAS =>  
ANDAHUAYLAS =>

LETRA	TAMAÑO	TIPOS			ESPACIO	TAMAÑO TOTAL
						2
						16,1
A	16,7	III	III			16,7
N	13,4	I	I	III-I	3,8	17,2
D	13,4	I	II	I	4,7	18,1
A	16,7	III	III	II-III	3,8	20,5
H	13,4	I	I	III-I	3,8	17,2
U	13,4	I	I	I	4,7	18,1
A	16,7	III	III	I-III	3,8	20,5
Y	16,9	III	III	III-III	1,3	18,2
L	12,2	I	III	III-I	3,8	16
A	16,7	III	III	III-III	2,5	19,2
S	13,4	II	II	III-II	3,8	17,2
						19,5
FECHA						30
						16,1
						2
LONGITUD TOTAL						285

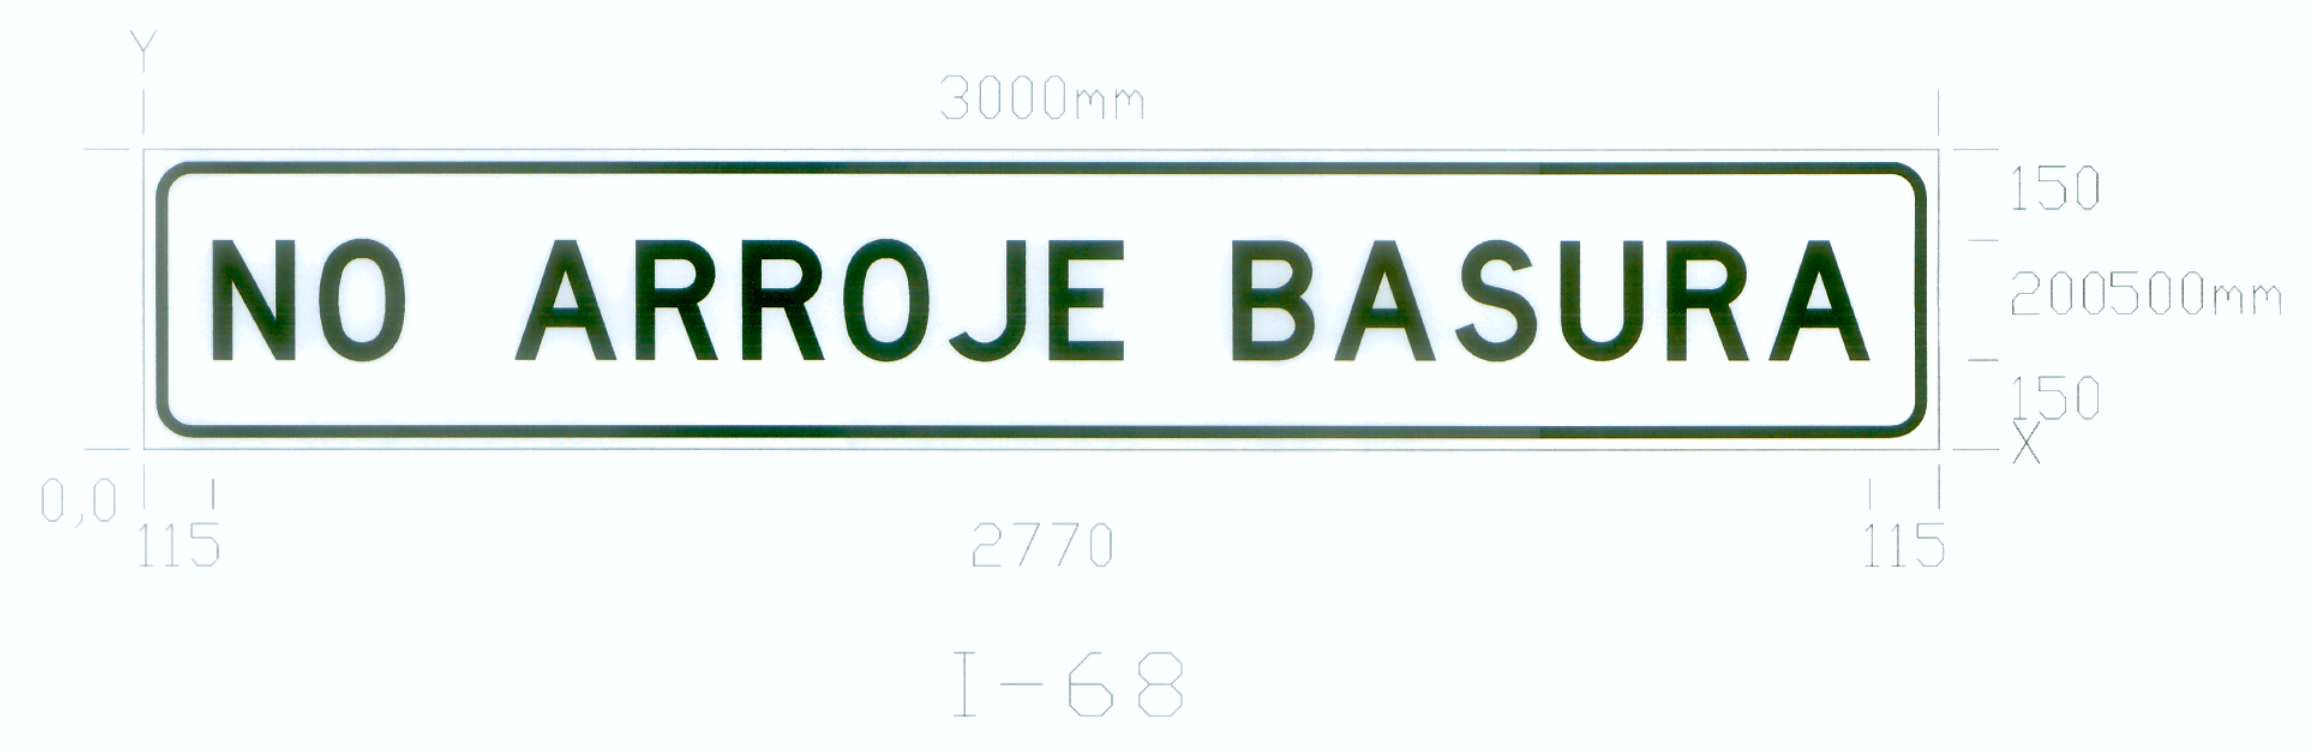

NOMBRE NO ARROJE BASURA  
NO ARROJE BASURA

LETRA	TAMAÑO	TIPOS			ESPACIO	TAMAÑO TOTAL
						2
						11,45
N	13,4	I	I			13,4
O	14,1	II	II	I-II	4,7	18,8
						15
A	16,7	III	III			16,7
R	13,4	I	II	III-I	3,8	17,2
R	13,4	I	II	I-I	4,7	18,1
O	14,1	II	II	II-II	3,8	17,9
J	12,5	III	I	II-III	3,8	16,3
E	12,2	I	III	I-I	4,7	16,9
						15
B	13,4	I	II			13,4
A	16,7	III	III	II-III	3,8	20,5
S	13,4	II	II	III-II	3,8	17,2
U	13,4	I	I	I-I	4,7	18,1
R	13,4	I	II	I-I	4,7	18,1
A	16,7	III	III	II-III	3,8	20,5
						11,45
						2
LONGITUD TOTAL						300



NOMBRE ANDAHUAYLAS  
ANDAHUAYLAS

LETRA	TAMAÑO	TIPOS			ESPACIO	TAMAÑO TOTAL
						2
						16,1
FECHA						20
						19,9
A	16,7	III	III			16,7
N	13,4	I	I	III-I	3,8	17,2
D	13,4	I	II	I	4,7	18,1
A	16,7	III	III	II-III	3,8	20,5
H	13,4	I	I	III-I	3,8	17,2
U	13,4	I	I	I	4,7	18,1
A	16,7	III	III	I-III	3,8	20,5
Y	16,9	III	III	III-III	1,3	18,2
L	12,2	I	III	III-I	3,8	16
A	16,7	III	III	III-III	2,5	19,2
S	13,4	II	II	III-II	3,8	17,2
						16,1
						2
LONGITUD TOTAL						275

NOTA: Se ha Utilizado la serie "C" del Manual de Dispositivos del Control del Transito Automotor para Calles y Carreteras Vigente



Diseñó: Gutierrez M. Aprobó:  
 Dibujó: Aguirre C.  
 Verificó: Gandolfo S.  
 Presentó: Cabrera N.

REVISIONES	
Nº	FECHA

ESTUDIO DEFINITIVO PARA LA REHABILITACION Y MEJORAMIENTO DE LA CARRETERA AYACUCHO - ABANCAY TRAMO : DV. KISHUARA - PTE. SAHUINTO

PLANO: SEÑALES INFORMATIVAS

ESCALA: S/E  
 FECHA: ENERO 2011  
 LAMINA: DSE-10