




NOMBRE ZONA ARQUEOLOGICA  
ZONA ARQUEOLOGICA

LETRA	TAMAÑO	TIPOS			ESPACIO	TAMAÑO TOTAL
						2
						17,15
Z	13,4	III	III			13,4
O	14,1	II	II	III-II	3,8	17,9
N	13,4	I	I	II-I	4,7	18,1
A	16,7	III	III	I-III	3,8	20,5
						15
A	16,7	III	III			16,7
R	13,4	I	II	III-I	3,8	17,2
Q	14,1	II	II	II-II	3,8	17,9
U	13,4	I	I	II-I	4,7	18,1
E	12,2	I	III	I-I	4,7	16,9
O	14,1	II	II	III-II	3,8	17,9
L	12,2	I	III	II-I	4,7	16,9
O	14,1	II	II	III-II	3,8	17,9
G	13,4	II	II	II-II	3,8	17,2
I	3,1	I	I	II-I	4,7	7,8
C	13,4	II	III	I-II	4,7	18,1
A	16,7	III	III	III-III	2,5	19,2
						17,15
						2
<b>LONGITUD TOTAL</b>						<b>325</b>

NOMBRE CURAMBA  
CURAMBA

LETRA	TAMAÑO	TIPOS			ESPACIO	TAMAÑO TOTAL
						2
						96,95
C	13,4	II	III			13,4
U	13,4	I	I	III-I	3,8	17,2
R	13,4	I	II	I-I	4,7	18,1
A	16,7	III	III	II-III	3,8	20,5
M	15,5	I	I	III-I	3,8	19,3
B	13,4	I	II	I-I	4,7	18,1
A	16,7	III	III	II-III	3,8	20,5
						96,95
						2
<b>LONGITUD TOTAL</b>						<b>325</b>

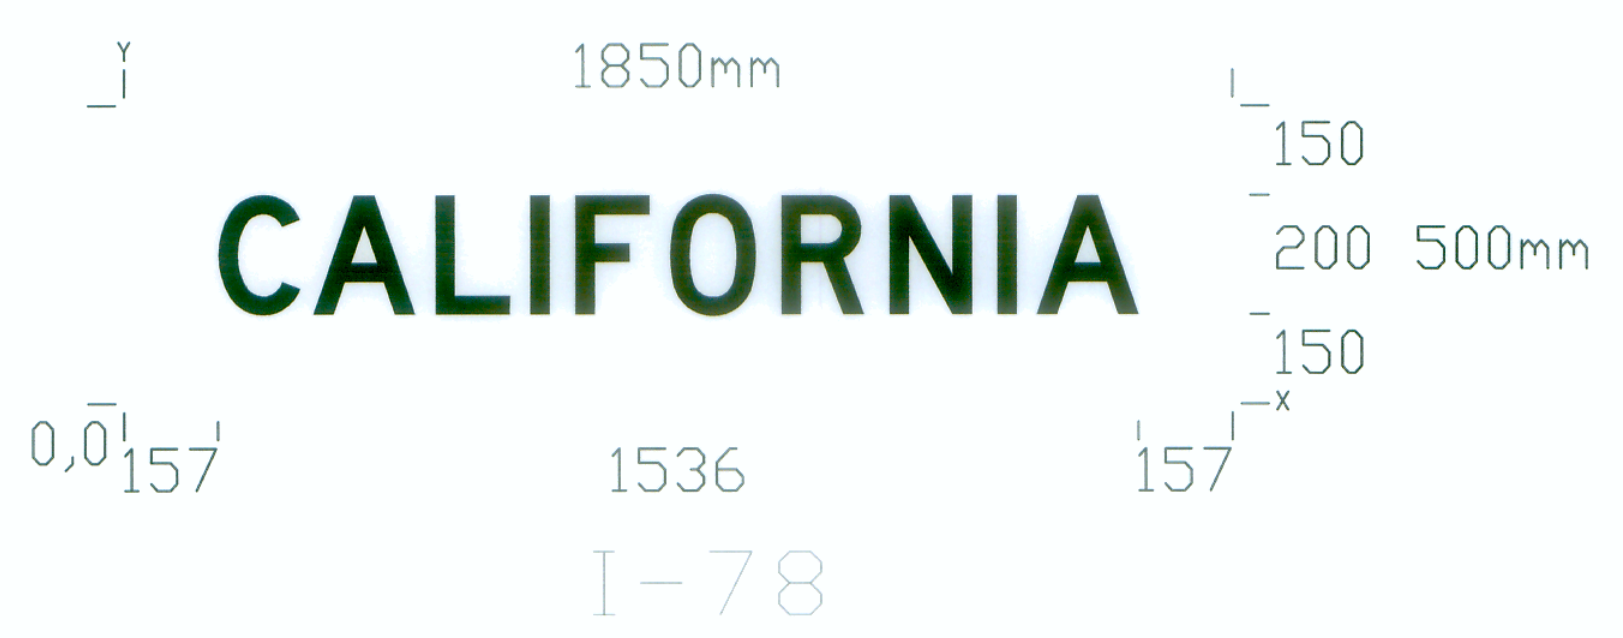

NOMBRE CALIFORNIA  
CALIFORNIA

LETRA	TAMAÑO	TIPOS			ESPACIO	TAMAÑO TOTAL
						2
						15,7
C	13,4	II	III			13,4
A	16,7	III	III	III-III	2,5	19,2
L	12,2	I	III	III-I	3,8	16
I	3,1	I	I	III-I	3,8	6,9
F	12,2	I	III	I-I	4,7	16,9
O	14,1	II	II	III-II	1,3	15,4
R	13,4	I	II	II-I	2,3	15,7
N	13,4	I	I	II-I	3,3	16,7
I	3,1	I	I	I-I	4,3	7,4
A	16,7	III	III	I-III	5,3	22
						15,7
						2
<b>LONGITUD TOTAL</b>						<b>185</b>

NOTA: Se ha Utilizado la serie "C" del Manual de Dispositivos del Control del Tránsito Automotor para Calles y Carreteras Vigente



Diseñó: Gutierrez M. Aprobó:  
 Dibujó: A. Aguirre C.  
 Verificó: Gandolfo S.  
 Presentó: Cabrera N.

REVISIONES	
Nº	FECHA

ESTUDIO DEFINITIVO PARA LA REHABILITACION Y MEJORAMIENTO DE LA CARRETERA AYACUCHO - ABANCAY  
 TRAMO : DV. KISHUARA - PTE. SAHUINTO

PLANO: SEÑALES INFORMATIVAS

ESCALA: S/E  
 FECHA: ENERO 2011  
 LAMINA: DSE-14

