



I-84

NOMBRE CHAMANA
CHAMANA


LETRA	TAMAÑO	TIPOS			ESPACIO	TAMAÑO TOTAL
						2
						16.4
C	13.4	II	III			13.4
H	13.4	I	I	III-I	3.8	17.2
A	16.7	III	III	I-III	3.8	20.5
M	15.5	I	I	III-I	3.8	19.3
A	16.7	III	III	I-III	2.5	19.2
N	13.4	I	I	I-I	4.7	18.1
A	16.7	III	III	I-III	3.8	20.5
						16.4
						2
LONGITUD TOTAL						165



I-85

NOMBRE <= ABANCAY
<= ABANCAY

LETRA	TAMAÑO	TIPOS			ESPACIO	TAMAÑO TOTAL
						2
						16.9
FECHA						30
						20.1
A	16.7	III	III			16.7
B	13.4	I	II	III-I	3.8	17.2
A	16.7	III	III	II-III	3.8	20.5
N	13.4	I	I	III-I	3.8	17.2
C	13.4	II	III	I-II	4.7	18.1
A	16.7	III	III	III-III	2.5	19.2
Y	16.9	III	III	III-III	1.3	18.2
						16.9
						2
LONGITUD TOTAL						215

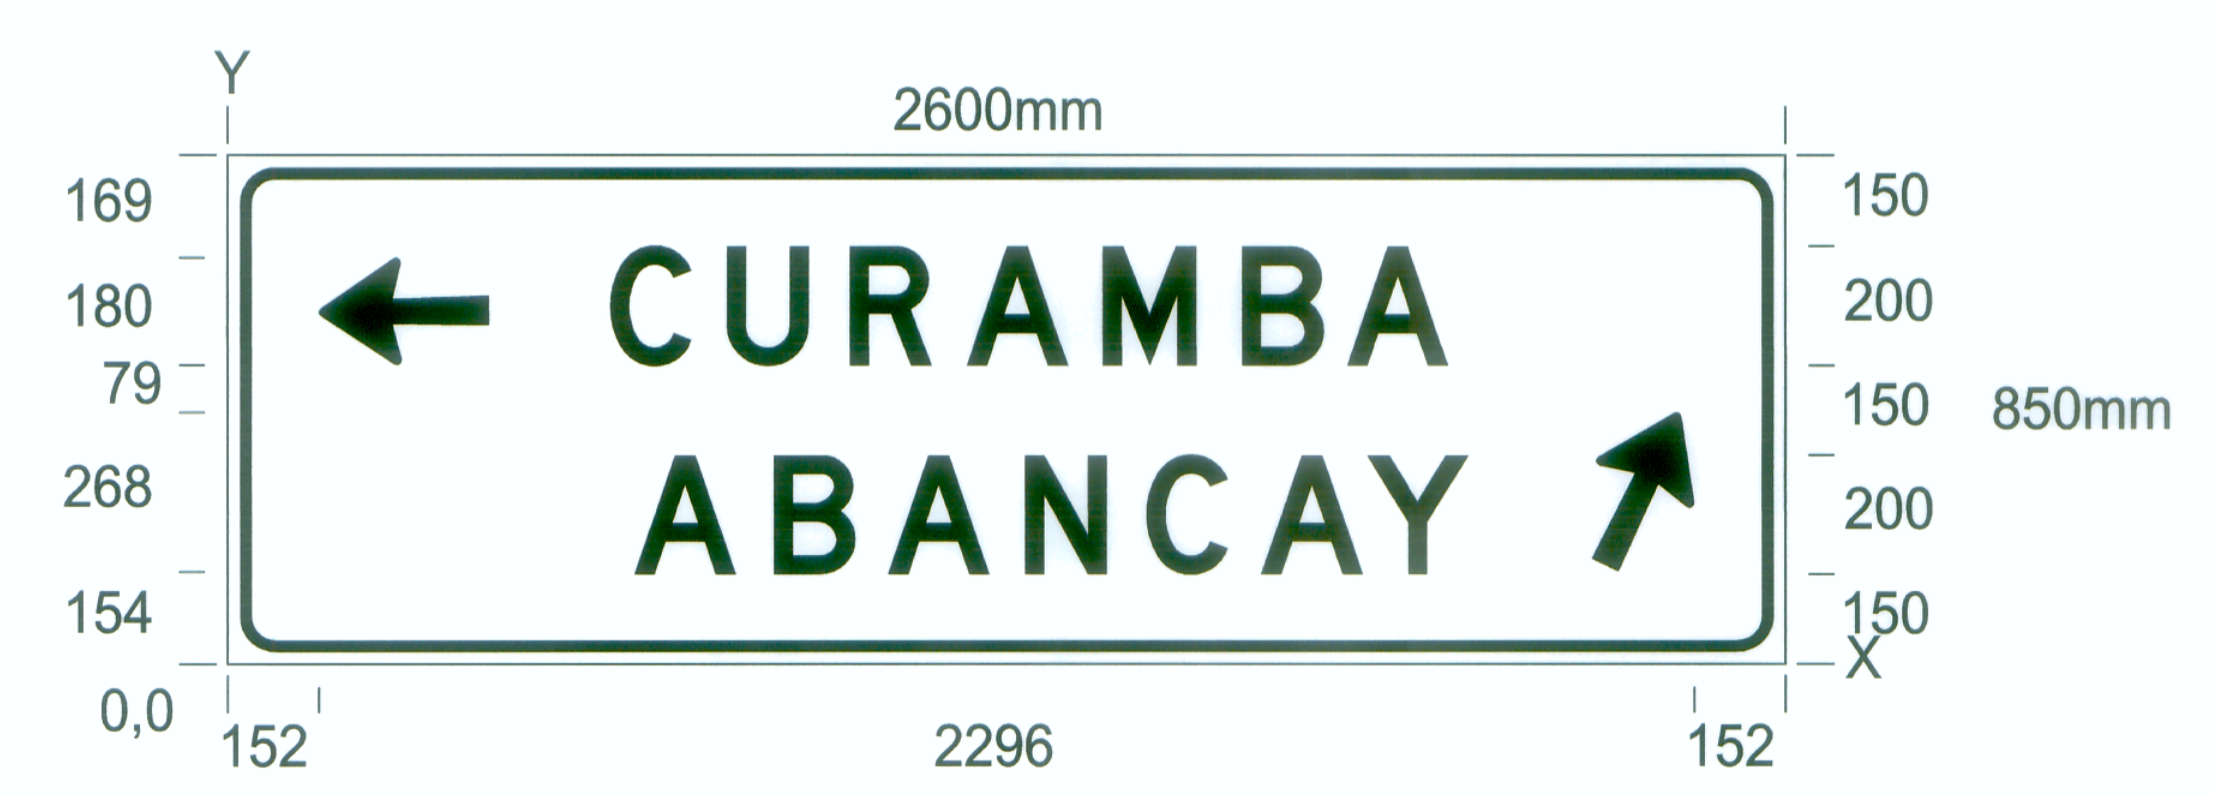

I-86

NOMBRE <= CURAMBA
<= CURAMBA

LETRA	TAMAÑO	TIPOS			ESPACIO	TAMAÑO TOTAL
						2
						15.2
FLECHA						30
						20
C	13.4	II	III			13.4
U	13.4	I	I	III-I	3.8	17.2
R	13.4	I	II	I-I	4.7	18.1
A	16.7	III	III	II-III	3.8	20.5
M	15.5	I	I	III-I	3.8	19.3
B	13.4	I	II	I-I	4.7	18.1
A	16.7	III	III	II-III	3.8	20.5
						63.7
						2
LONGITUD TOTAL						260

NOMBRE ABANCAY
ABANCAY

LETRA	TAMAÑO	TIPOS			ESPACIO	TAMAÑO TOTAL
						2
						65.2
A	16.7	III	III			16.7
B	13.4	I	II	III-I	3.8	17.2
A	16.7	III	III	II-III	3.8	20.5
N	13.4	I	I	III-I	3.8	17.2
C	13.4	II	III	I-II	4.7	18.1
A	16.7	III	III	III-III	2.5	19.2
Y	16.9	III	III	III-III	1.3	18.2
						28.5
FECHA						20
						15.2
						2
LONGITUD TOTAL						260



Diseño: O. Gutierrez M.
 Dibujó: A. Aguirre C.
 Verificó: R. Gandolfo S.
 Presentó: A. Cabrera N.

REVISIONES	
Nº	FECHA

ESTUDIO DEFINITIVO PARA LA REHABILITACION Y MEJORAMIENTO DE LA CARRETERA AYACUCHO - ABANCAY
 TRAMO : DV. KISHUARA - PTE. SAHUINTO

PLANO: SEÑALES INFORMATIVAS
 ESCALA: S/E
 FECHA: ENERO 2011
 LAMINA: DSE-18

