


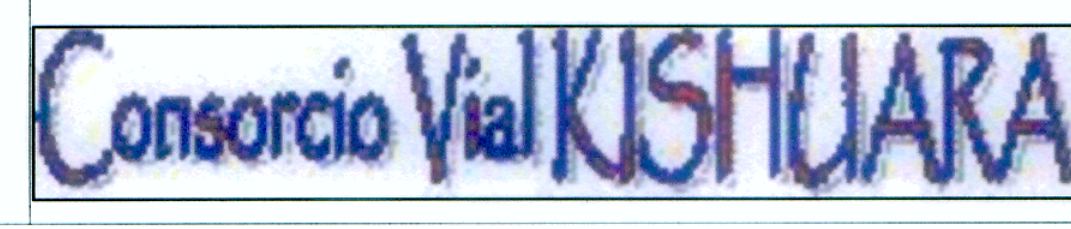

CONSORCIO VIAL KISHUARA  
 Ing. José Paucar García  
 Ing. Víctor Ysuañay Las

CONSORCIO VIAL KISHUARA  
 Ing. Abraham R. Cabrera Naveda

CONSORCIO VIAL KISHUARA  
 Ing. Abraham R. Cabrera Naveda



Diseño: A. CABRERA N.  
 Aprobó:  
 Dibujo: V. YSUAÑAY LAS  
 Verifico:  
 Presento:

REVISIONES	
N°	FECHA

ESTUDIO DEFINITIVO PARA LA REHABILITACION Y MEJORAMIENTO DE LA CARRETERA AYACUCHO-ABANCAY TRAMO : DV.KISHUARA - PTE. SAHUINTO

PLANO: SECCIONES TRANSVERSALES Del 322+580 Al 322+840

ESCALA: 1 / 400  
 FECHA: ENERO 2011  
 LAMINA: ST-50