


CONSORCIO VIAL KISHUARA
 Ing. José Paucar García
 Ing. José Paucar García
 Ing. José Paucar García

CONSORCIO VIAL KISHUARA
 Ing. Abraham S. Cabrera Naveda
 Ing. Abraham S. Cabrera Naveda
 Ing. Abraham S. Cabrera Naveda

CONSORCIO VIAL KISHUARA
 Ing. Abraham S. Cabrera Naveda
 Ing. Abraham S. Cabrera Naveda
 Ing. Abraham S. Cabrera Naveda

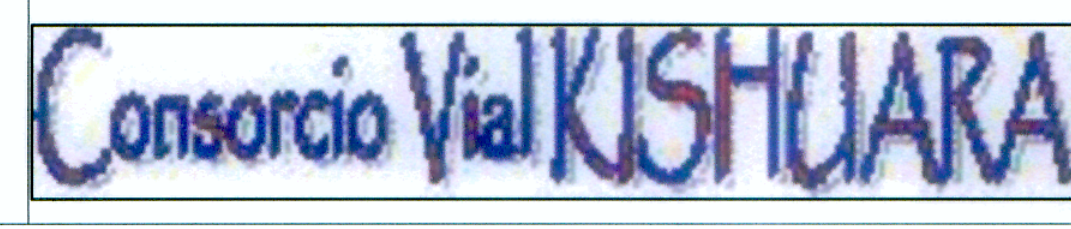

Diseño: A. CABRERA N.
 Dibujo: V. YSUHUYLAS
 Verifico:
 Presento:

Aprobó:

REVISIONES	
Nº	FECHA

ESTUDIO DEFINITIVO PARA LA REHABILITACION Y MEJORAMIENTO DE LA CARRETERA AYACUCHO-ABANCAY
 TRAMO : DV.KISHUARA - PTE. SAHUINTO

PLANO: SECCIONES TRANSVERSALES
 Del 324+310 Al 324+520

ESCALA: 1/400
 FECHA: ENERO 2011
 LAMINA: ST-56