


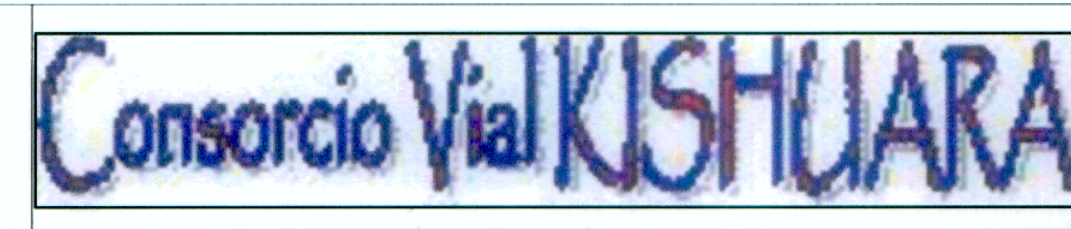

CONSORCIO VIAL KISHUARA  
 Ing. José Manuel Cabrera Navdas  
 E.O. en Ingeniería, Tránsito y Diseño Vial  
 C.O.P. Nº 26219

CONSORCIO VIAL KISHUARA  
 Ing. Abraham R. Cabrera Navdas  
 E.O. en Ingeniería  
 C.O.P. Nº 26219

CONSORCIO VIAL KISHUARA  
 Ing. Abraham R. Cabrera Navdas  
 E.O. en Ingeniería  
 C.O.P. Nº 26219



Diseño: A. CABRERA N.  
 Aprobó:  
 Dibujo: V. YSUHUYAYLAS  
 Verifico:  
 Presento:

REVISIONES	
Nº	FECHA

ESTUDIO DEFINITIVO PARA LA REHABILITACION Y MEJORAMIENTO DE LA CARRETERA AYACUCHO-ABANCAY TRAMO : DV.KISHUARA - PTE. SAHUINTO

PLANO: SECCIONES TRANSVERSALES Del 339+810 Al 340+080

ESCALA: 1 / 400  
 FECHA: ENERO 2011  
 LAMINA: ST-111