


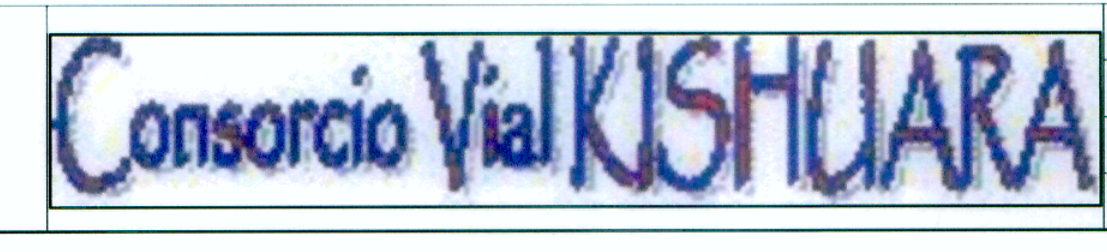

CONSORCIO VIAL KISHUARA
 Ing. José Paucar Garces
 Director General

[Signature]
 Ing. Abraham R. Cabrera Hernández
 Jefe de Estudios

CONSORCIO VIAL KISHUARA
 Ing. Abraham R. Cabrera Hernández
 Jefe de Estudios



Diseño: A. CABRERA N.
 Dibujo: V. YSHUAYLAS
 Verifico:
 Presento:

Aprobó:

REVISIONES	
Nº	FECHA

ESTUDIO DEFINITIVO PARA LA REHABILITACION Y MEJORAMIENTO DE LA CARRETERA AYACUCHO-ABANCAY
 TRAMO : DV.KISHUARA - PTE. SAHUUNTO

PLANO: SECCIONES TRANSVERSALES
 Del 340+460 Al 340+680

ESCALA: 1 / 400
 FECHA: ENERO 2011
 LAMINA: ST-113