


CONSORCIO VIAL KISHUARA
 ING. JOSE MANUEL BAUTISTA CHAVEZ
 E-20 en Topografía, Trazo y Diseño Vial
 CIP-10753

[Signature]
 J. MORALES

CONSORCIO VIAL KISHUARA
 Ing. Abraham R. Caldera Navas
 E-20 en Topografía, Trazo y Diseño Vial
 CIP-10753

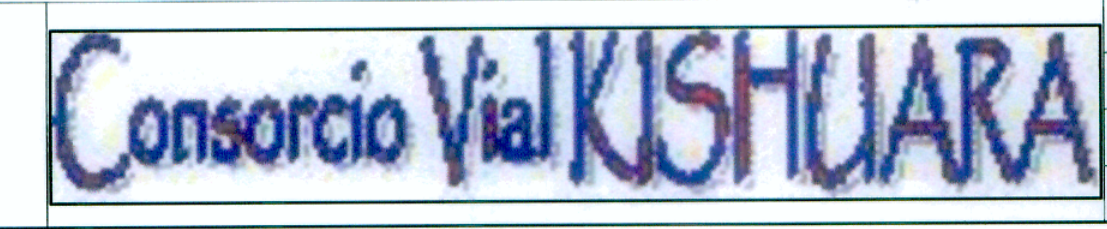

Diseño: A. CABRERA N.
 Dibujo: V. YSUHUAJAYLAS
 Verifico:
 Presento:

Aprobó:

| REVISIONES | |
|------------|-------|
| Nº | FECHA |
| | |
| | |
| | |

ESTUDIO DEFINITIVO PARA LA REHABILITACION Y MEJORAMIENTO DE LA CARRETERA AYACUCHO-ABANCAY TRAMO : DV.KISHUARA - PTE. SAHUINTO

PLANO: SECCIONES TRANSVERSALES Del 343+070 AI 343+270

ESCALA: 1 / 400
 FECHA: ENERO 2011
 LAMINA: ST-123