




CONSORCIO VIAL KISHUARA  
 Ing. Jorge Páucar Cárdenas  
 Ing. en Ingeniería Tránsito y Diseño Vial  
 CIP No. 12345

J. MEDINA  
 Ing. en Ingeniería Tránsito y Diseño Vial  
 CIP No. 67890

CONSORCIO VIAL KISHUARA  
 Ing. Adrián R. Cabrera Nardes  
 Ing. en Ingeniería Tránsito y Diseño Vial  
 CIP No. 12345

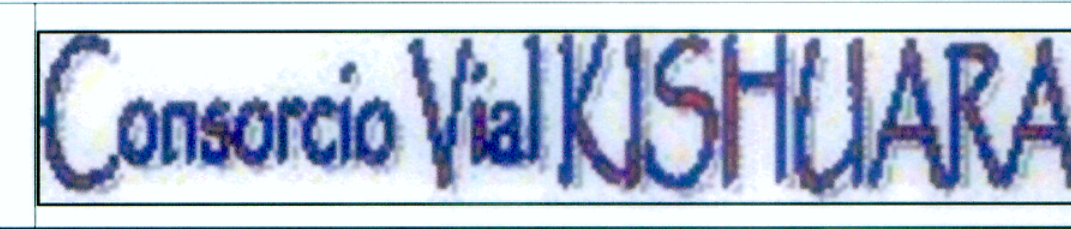

Diseño: A. CABRERA N.  
 Dibujo: V. YSUHUYAYLAS  
 Verifico:  
 Presento:

Aprobó:

REVISIONES	
Nº	FECHA

ESTUDIO DEFINITIVO PARA LA REHABILITACION Y MEJORAMIENTO DE LA CARRETERA AYACUCHO-ABANCAY  
 TRAMO : DV.KISHUARA - PTE. SAHUINTO

PLANO:  
 SECCIONES TRANSVERSALES  
 Del 343+560 Al 343+790

ESCALA: 1/400  
 FECHA: ENERO 2011  
 LAMINA: ST-125