


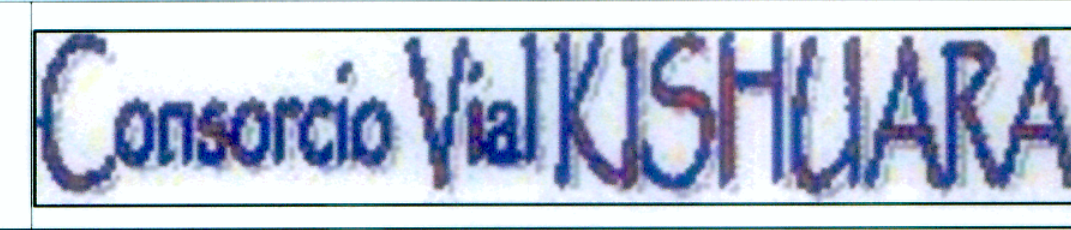

CONSORCIO VIAL KISHUARA
 Ing. José Faucar Garcés
 CIP Nº 54335

CONSORCIO VIAL KISHUARA
 Ing. Adalberto R. Cabrera Navidad
 CIP Nº 26218



Diseño: A. CABRERA N.
 Dibujo: V. YSURIYAYLAS
 Verifico:
 Presento:

Aprobó:

REVISIONES	
Nº	FECHA

ESTUDIO DEFINITIVO PARA LA REHABILITACION Y MEJORAMIENTO DE LA CARRETERA AYACUCHO-ABANCAY TRAMO : DV.KISHUARA - PTE. SAHUINTO

PLANO: SECCIONES TRANSVERSALES Del 344+990 Al 345+300

ESCALA: 1 / 400
 FECHA: ENERO 2011
 LAMINA: ST-132