


CONSORCIO VIAL KISHUARA
 Ing. José Paucar Garces
 Ing. Alejandro R. Cabrera Naveda

[Signature]

CONSORCIO VIAL KISHUARA
 Ing. Alejandro R. Cabrera Naveda
 Ing. José Paucar Garces

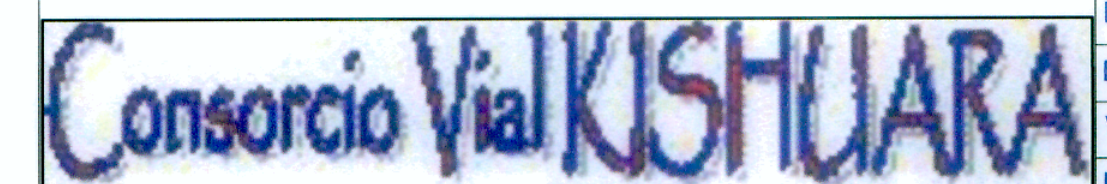

Diseño: A. CABRERA N.
 Dibujo: V. YSUHUAYLAS
 Verifico:
 Presento:

Aprobó:

REVISIONES	
Nº	FECHA

ESTUDIO DEFINITIVO PARA LA REHABILITACION Y MEJORAMIENTO DE LA CARRETERA AYACUCHO-ABANCAY TRAMO : DV.KISHUARA - PTE. SAHUINTO

PLANO: SECCIONES TRANSVERSALES Del 353+930 Al 354+070

ESCALA: 1 / 400
 FECHA: ENERO 2011
 LAMINA: ST-166