


CONSORCIO VIAL KISHUARA
 Ing. José Paucar Garcés
 EN EL CARGO DE INGENIERO EN CARRETERAS Y OBRAS DE VIAL

CONSORCIO VIAL KISHUARA
 Ing. Abraham R. Cabrera Navidad
 EN EL CARGO DE INGENIERO EN CARRETERAS Y OBRAS DE VIAL

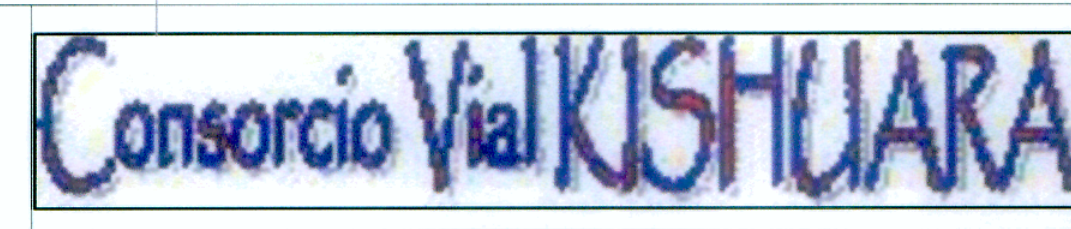

Diseño: A. CABRERA N.
 Dibujo: V. YSURHUAYLAS
 Verifico:
 Presento:

Aprobó:

REVISIONES	
N°	FECHA

ESTUDIO DEFINITIVO PARA LA REHABILITACION Y MEJORAMIENTO DE LA CARRETERA AYACUCHO-ABANCAJ TRAMO : DV.KISHUARA - PTE. SAHUINTO

PLANO: SECCIONES TRANSVERSALES Del 361+280 Al 361+410

ESCALA: 1 / 400
 FECHA: ENERO 2011
 LAMINA: ST-193