


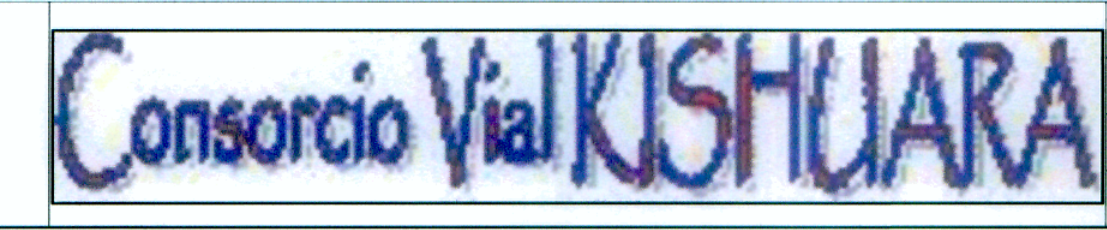

CONSORCIO VIAL KISHUARA  
 Ing. José Paucar Garcés  
 T.º de Ingeniería Civil y Obras Viales  
 C.º de Ingeniería N.º 14330

*[Signature]*  
 31.01.11

CONSORCIO VIAL KISHUARA  
 Ing. Abraham R. Cabrera Novales  
 T.º de Ingeniería Civil y Obras Viales  
 C.º de Ingeniería N.º 24279



Diseño: A. CABRERA N.  
 Dibujo: V. YSURIJAYLAS  
 Verifico:  
 Presento:

Aprobó:

REVISIONES	
Nº	FECHA

ESTUDIO DEFINITIVO PARA LA REHABILITACION Y MEJORAMIENTO DE LA CARRETERA AYACUCHO-ABANCAY  
 TRAMO : DV.KISHUARA - PTE. SAHUINTO

PLANO: SECCIONES TRANSVERSALES  
 Del 372+020 Al 372+140

ESCALA: 1 / 400  
 FECHA: ENERO 2011  
 LAMINA: ST-236