



ALCANTARILLA
TMC Ø 36"
385+430.00

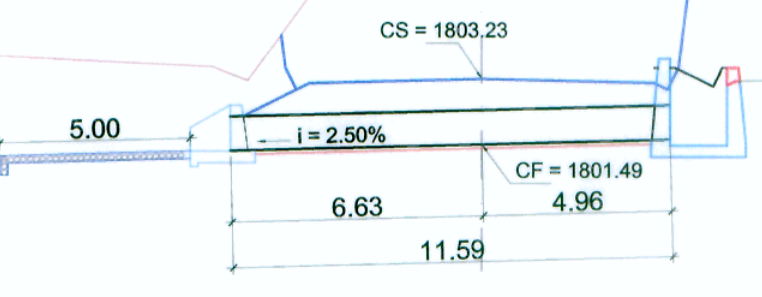

CONSORCIO VIAL KISHUARA
Ing. José Faucar Garcés
Ingeniero Civil y Especialista en Obras
CIP Nº 34335

[Signature]

CONSORCIO VIAL KISHUARA
Ing. Abraham R. Cabrera Navarrete
Ingeniero Civil
CIP Nº 34335

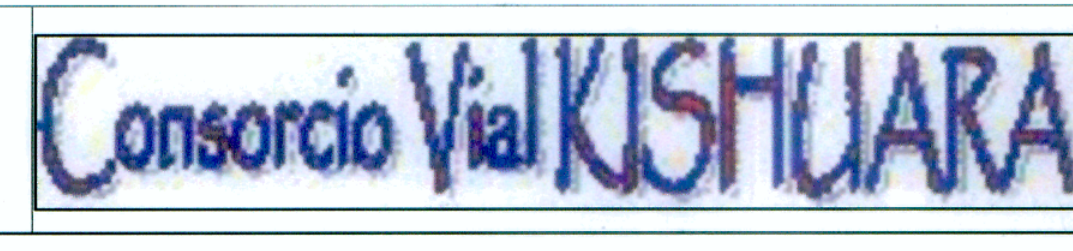

Diseño: A. CABRERA N.
Dibujo: V. YSUHUYAYLAS
Verifico:
Presento:

Aprobó:

REVISIONES	
Nº	FECHA

ESTUDIO DEFINITIVO PARA LA REHABILITACION Y MEJORAMIENTO DE LA CARRETERA AYACUCHO-ABANCAY
TRAMO : DV.KISHUARA - PTE. SAHUINTO

PLANO: SECCIONES TRANSVERSALES
Del 385+390 Al 385+560

ESCALA: 1 / 400
FECHA: ENERO 2011
LAMINA: ST-282