



SECCION EN CORTE A MEDIA LADERA

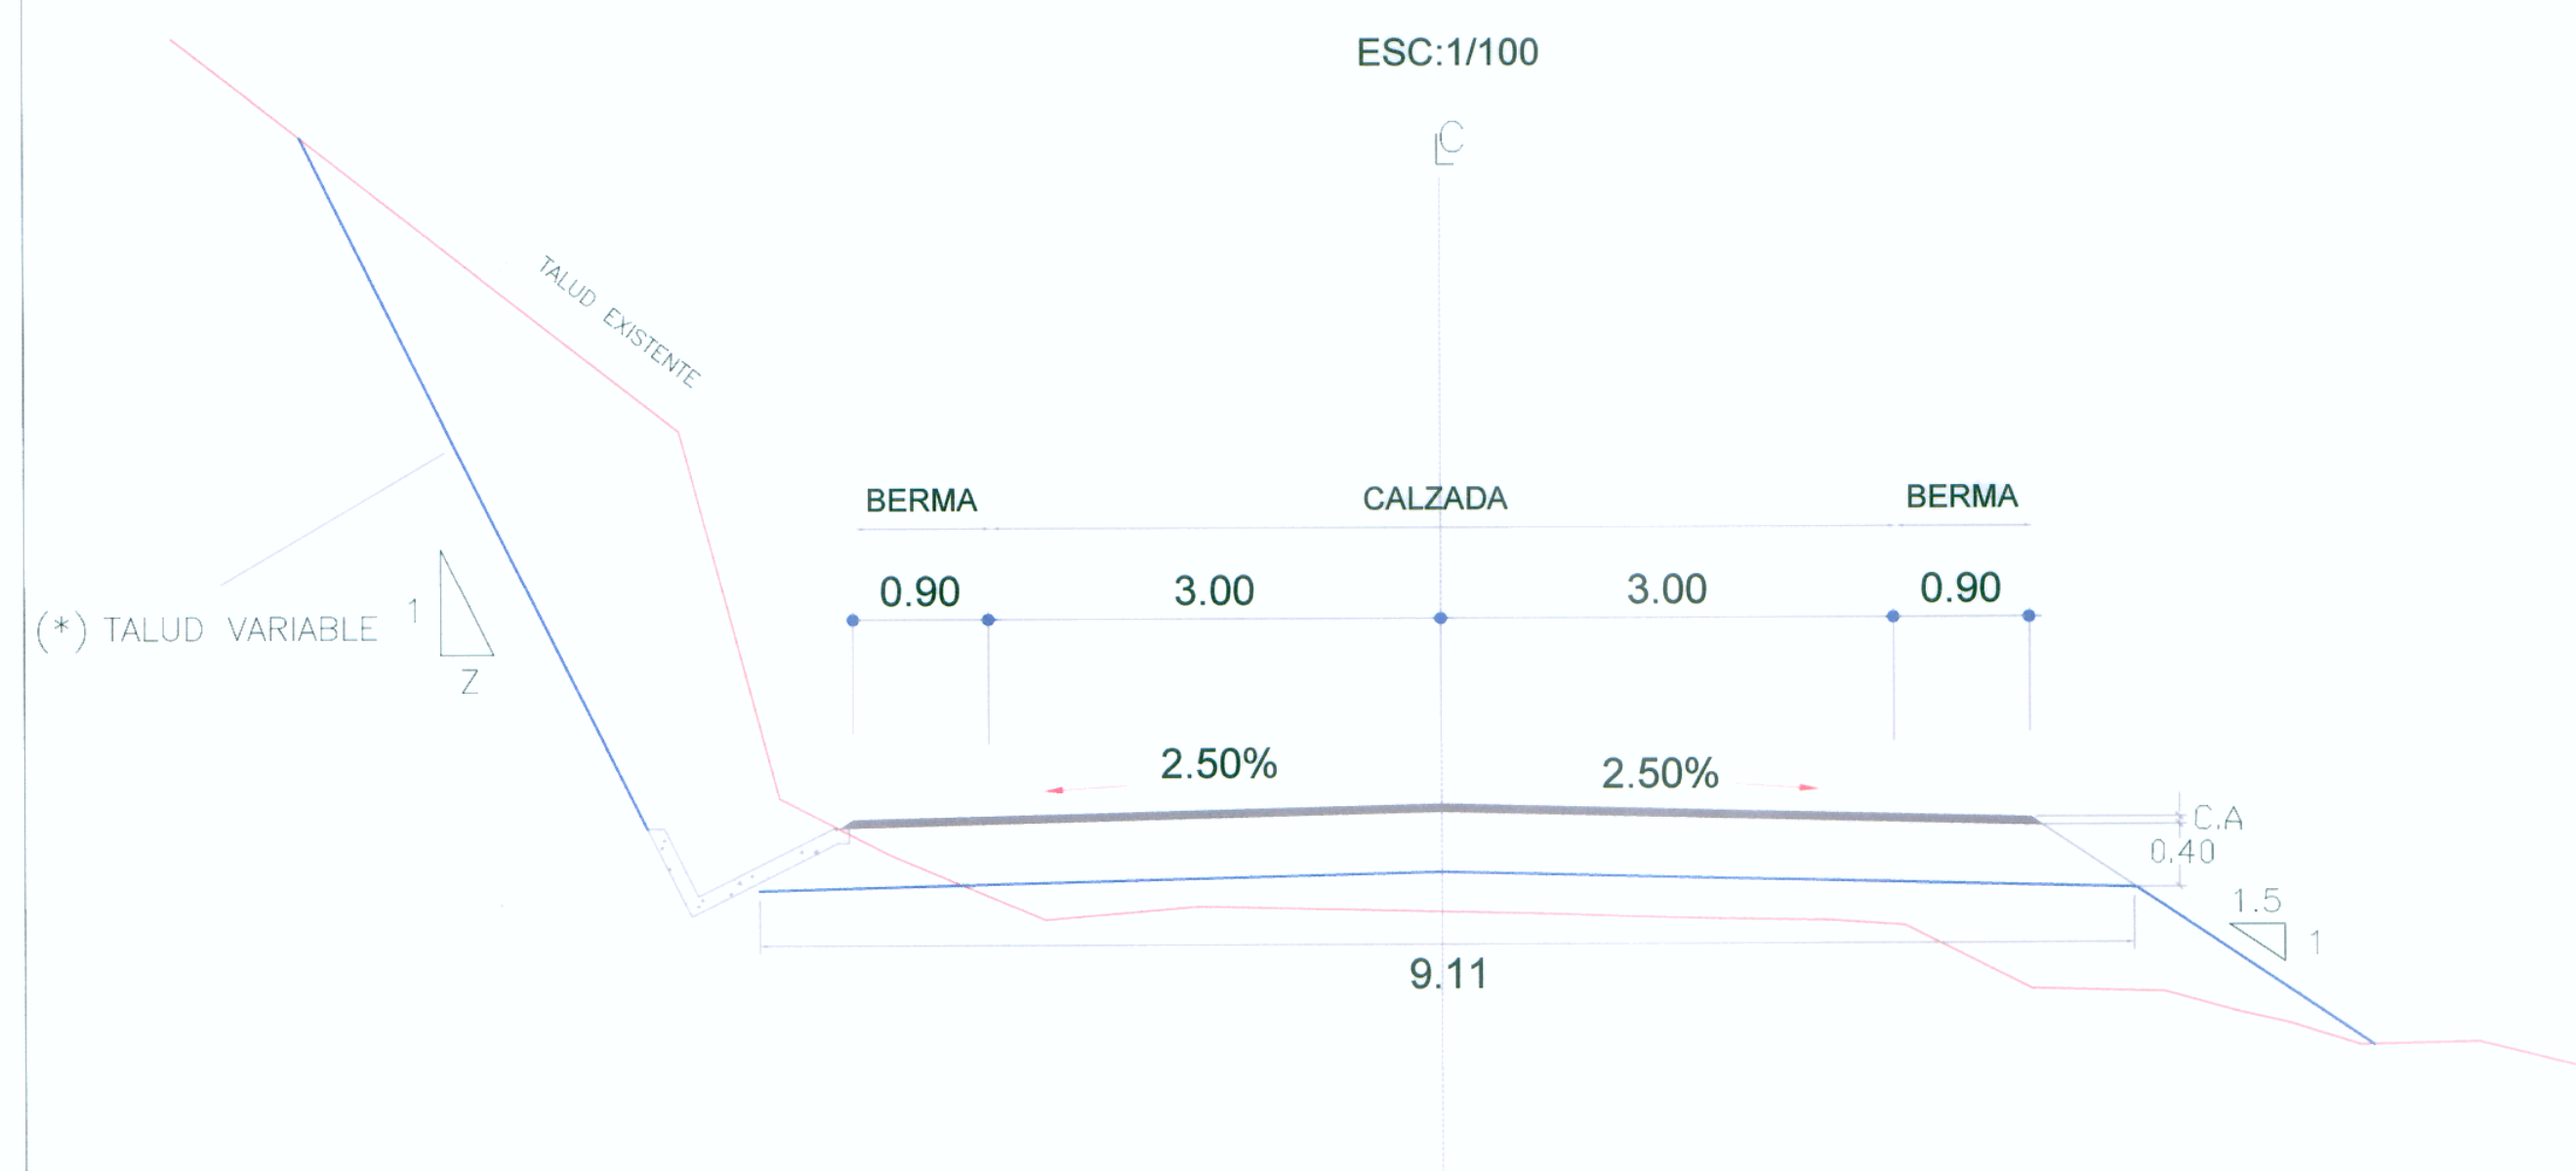


SECCION EN RELLENO

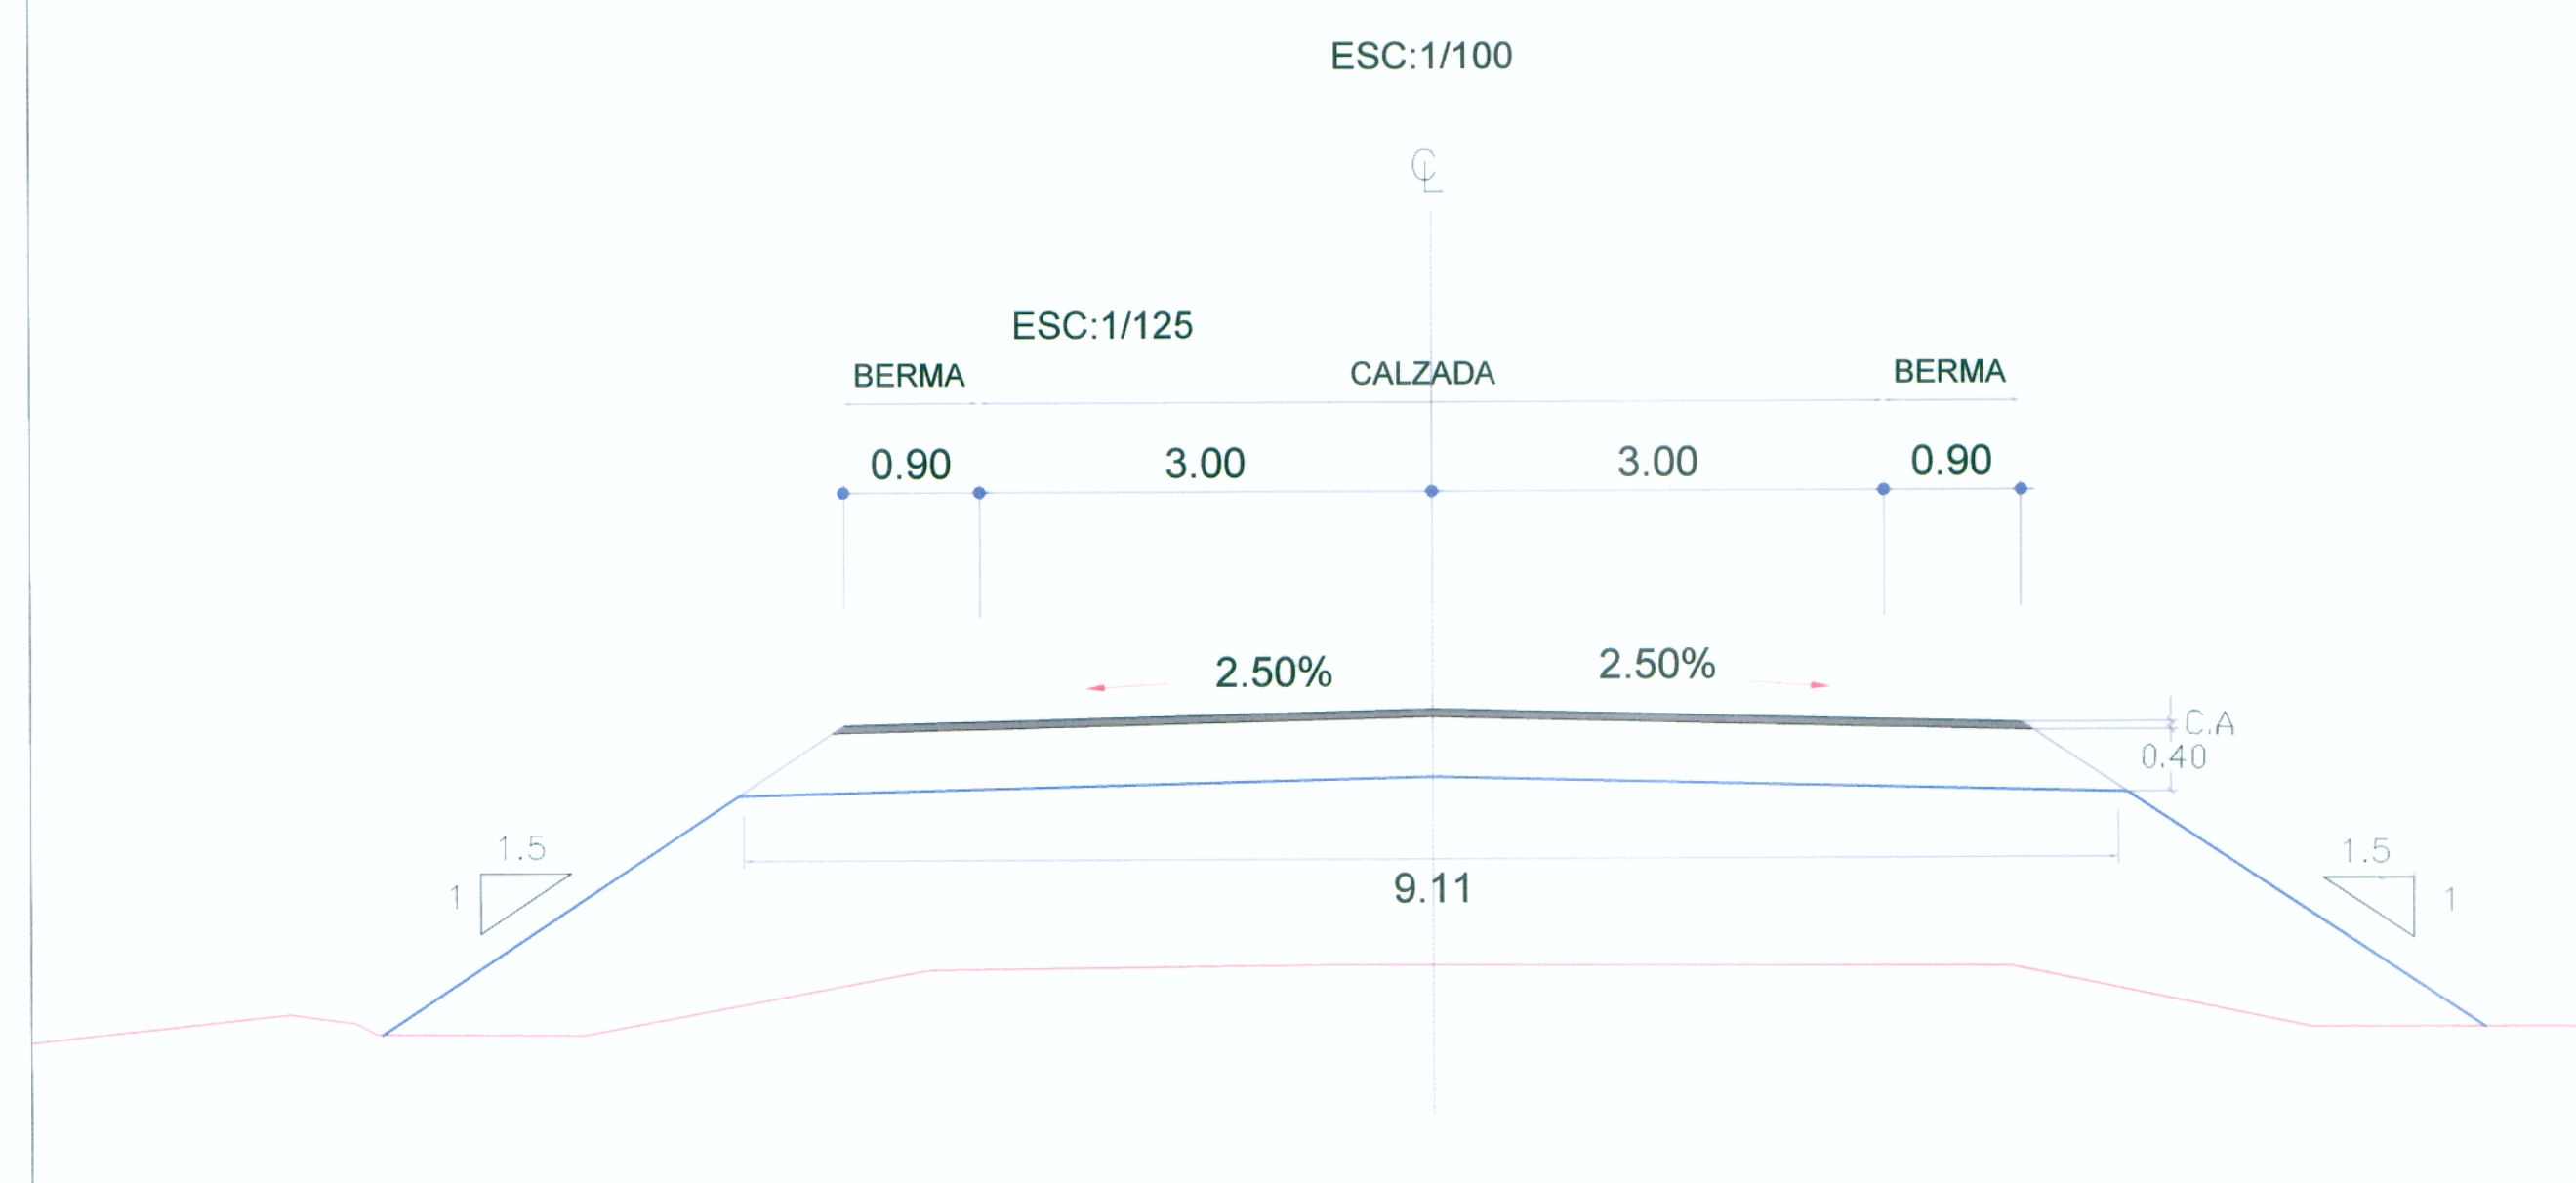


SECCION EN ZONAS URBANAS



SECCION CON BANQUETAS

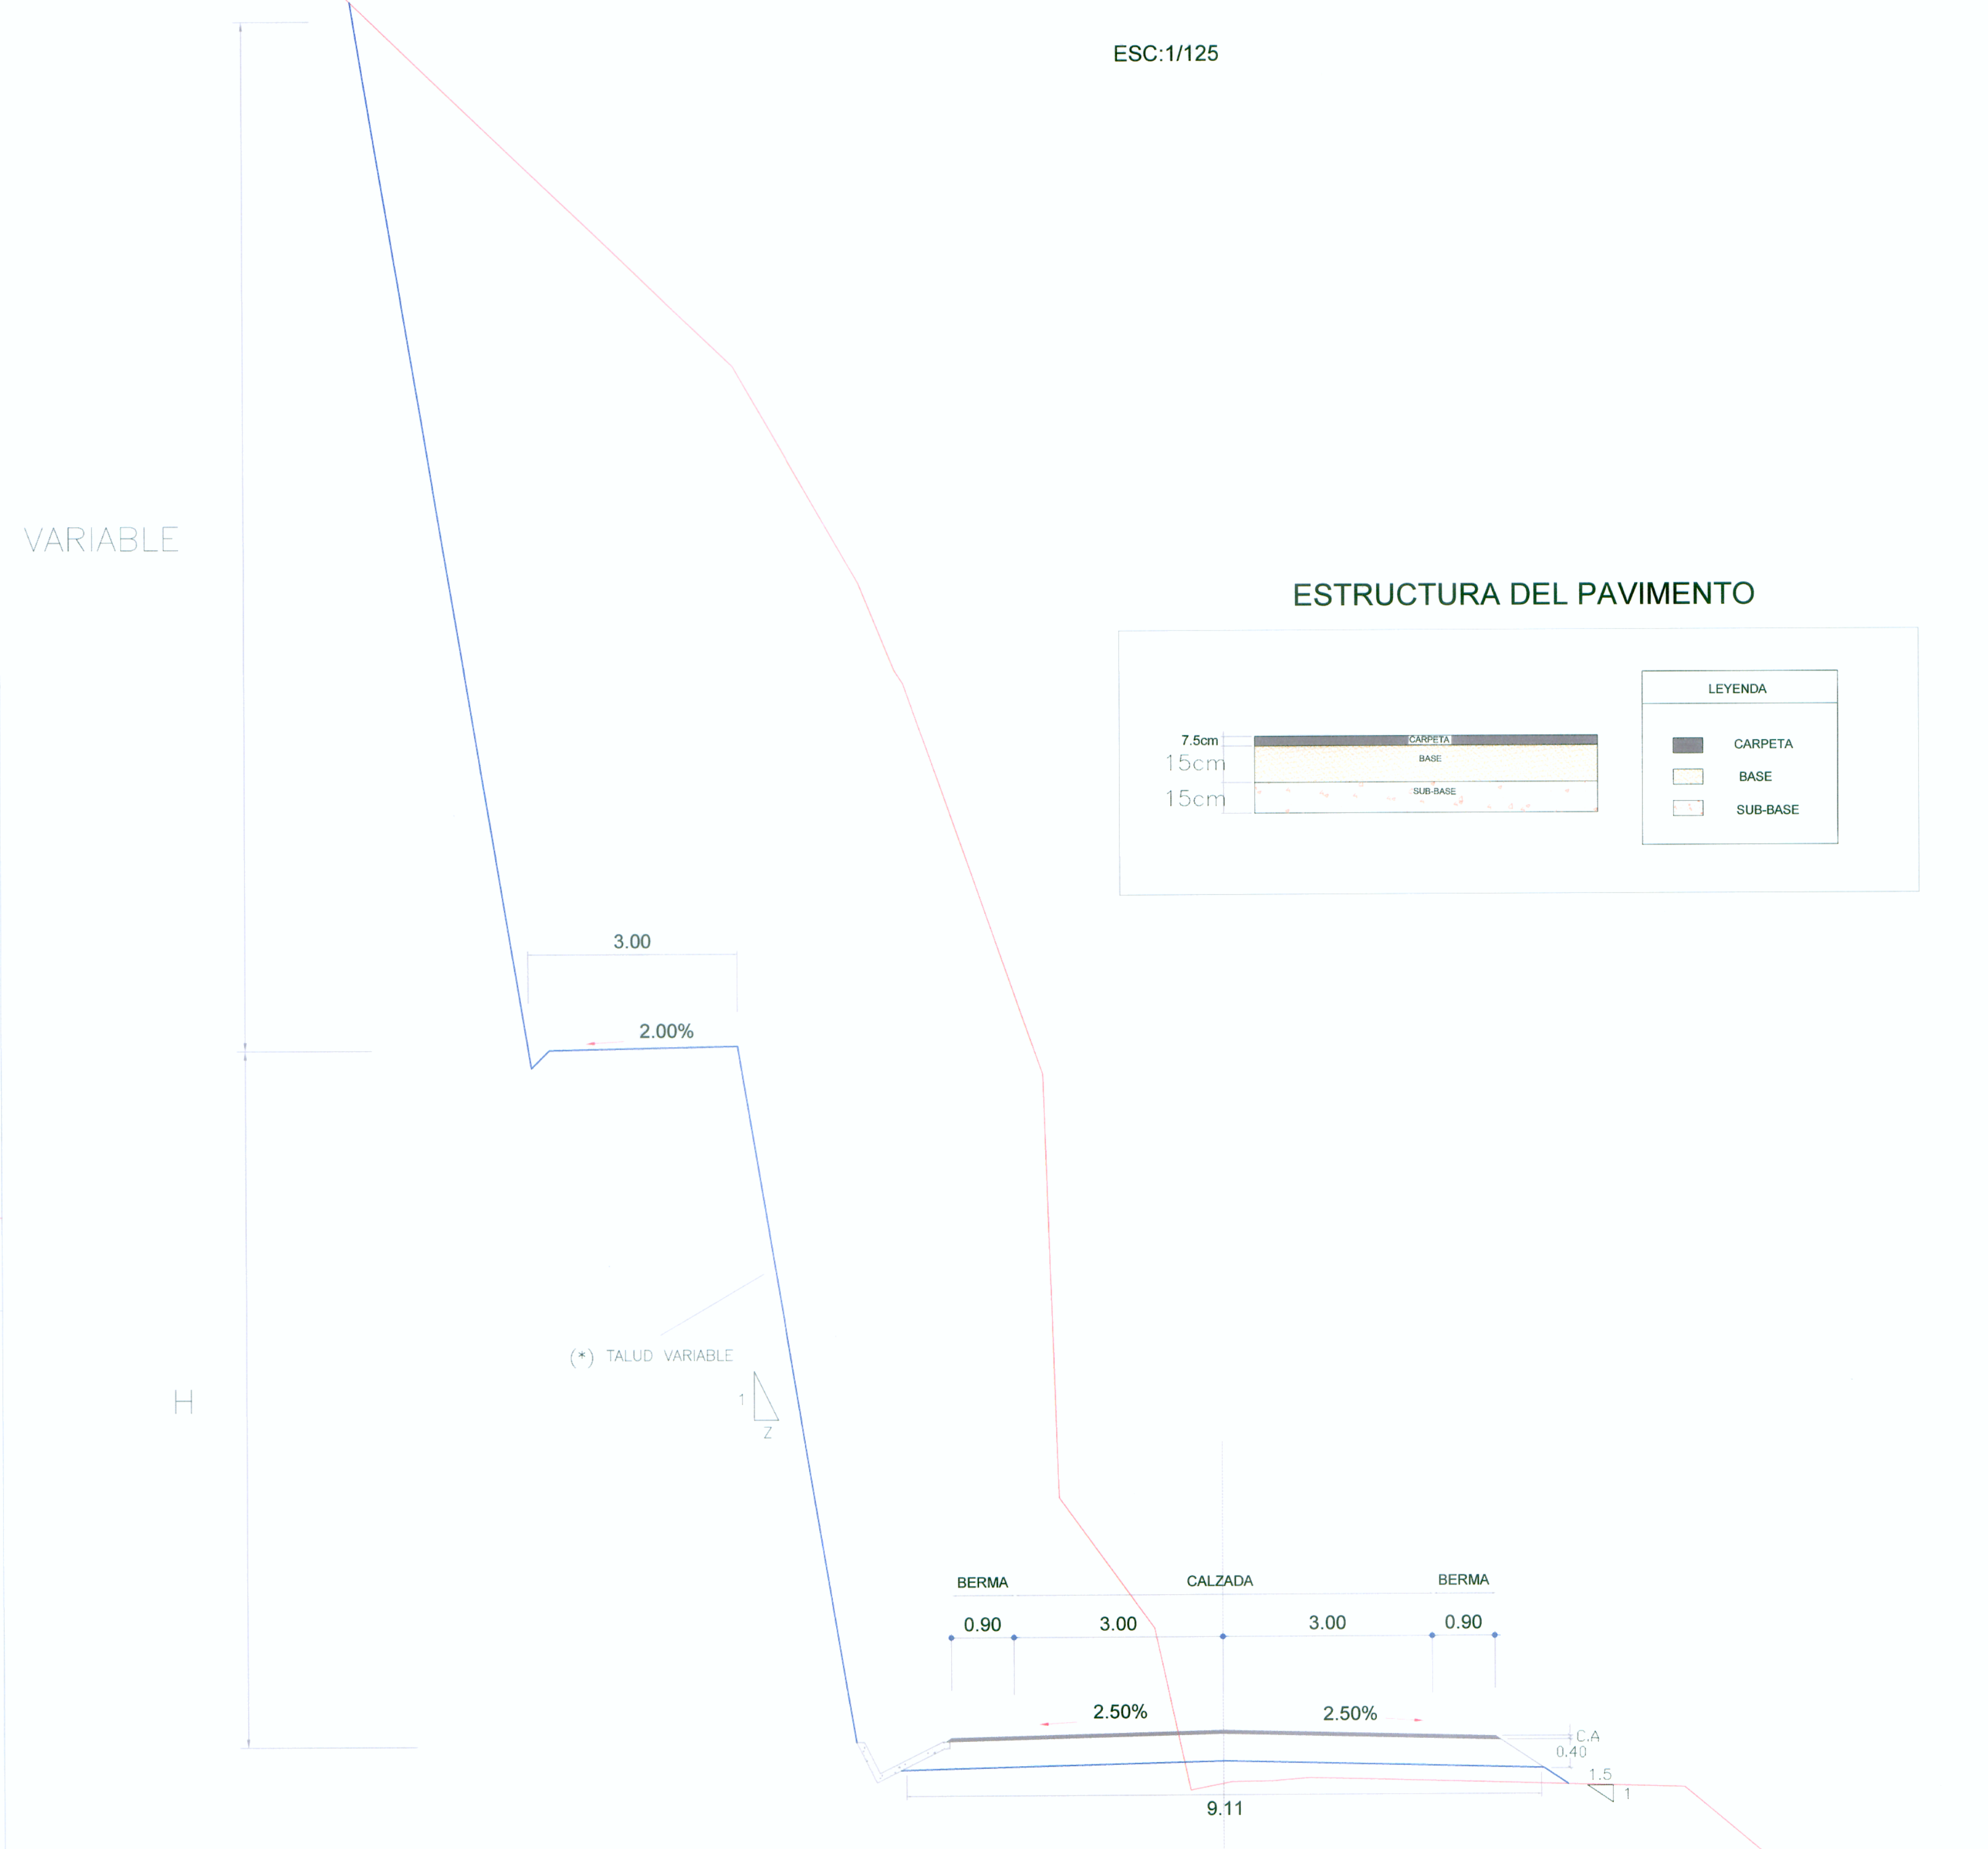

ESTRUCTURA DEL PAVIMENTO

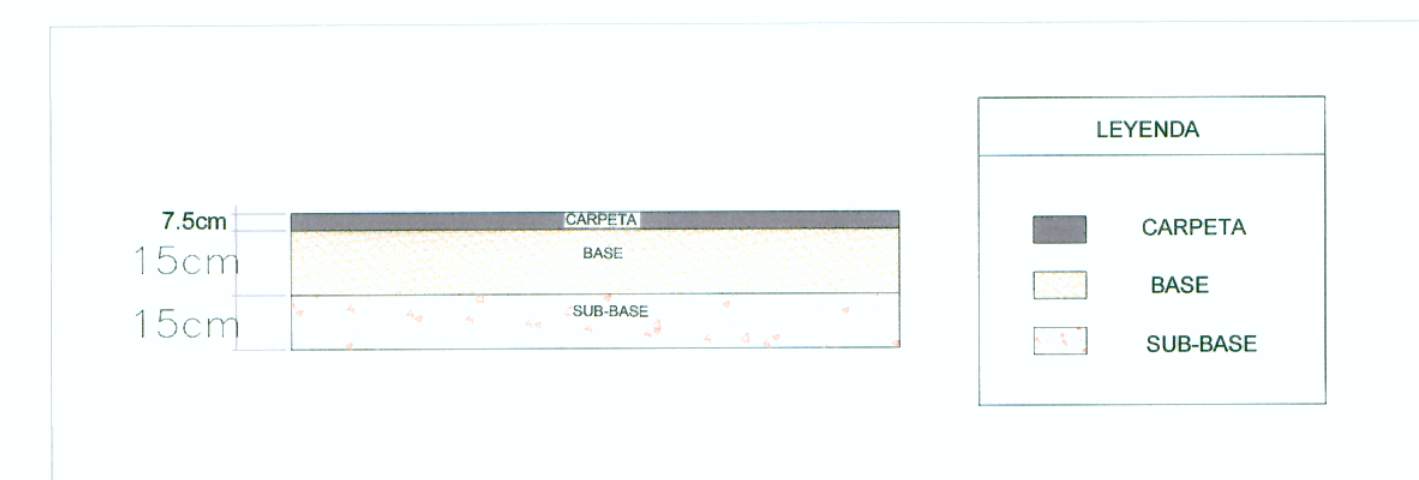

(*) Los taludes de corte segun Estudio Geotécnico

CONSORCIO VIAL KISHUARA
Ing. José Paucar Garibay

CONSORCIO VIAL KISHUARA
Ing. Abraham B. Cabrera Navidad



CONSORCIO VIAL KISHUARA
Ing. Abraham B. Cabrera Navidad



Consortio Vial KISHUARA

Diseño:	A. CABRERA N.	Aprobó:	
Dibujo:	V. YSHUAILAS		
Verifico:			
Presento:			

REVISIONES	
N°	FECHA

ESTUDIO DEFINITIVO PARA LA REHABILITACION Y MEJORAMIENTO DE LA CARRETERA AYACUCHO-ABANCAY TRAMO : DV.KISHUARA - PTE. SAHUINTO

PLANO: SECCIONES TRANSVERSALES TÍPICAS

ESCALA:	INDICADA
FECHA:	ENERO 2011
LAMINA:	ST-01