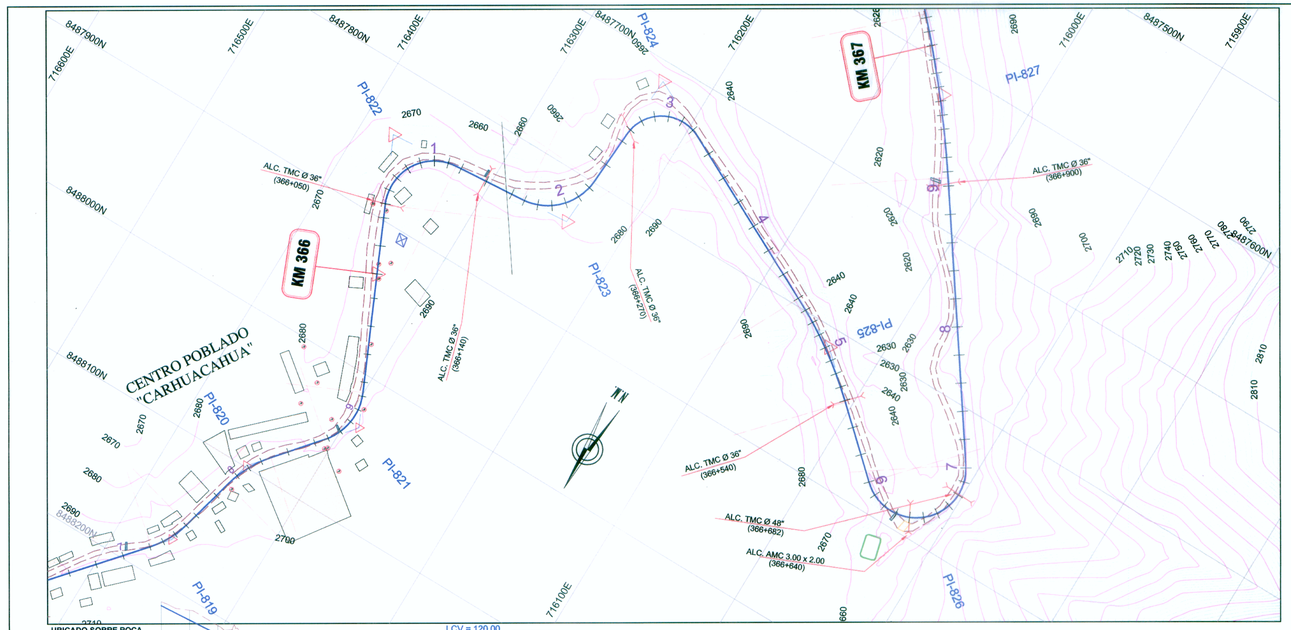

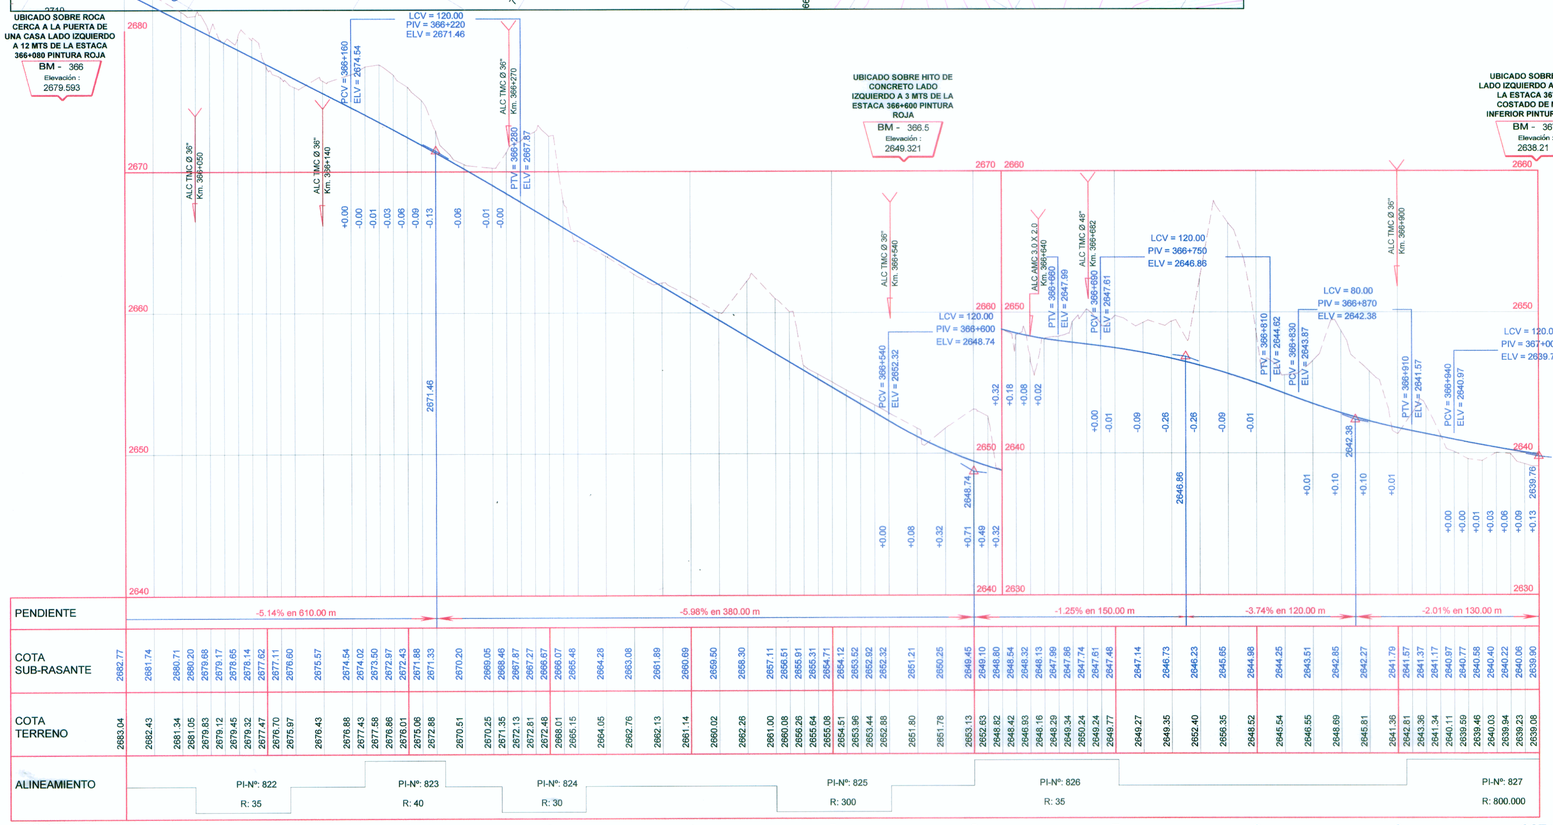

CUADRO DE COORDENADAS Y ELEMENTOS DE CURVAS

Nº PI	SENT.	DELTA	RADIO	TANG.	L.C.	Ext.	P.I.	P.C.	P.T.	NORTE	ESTE	P%	SA
822	D	109°46'19"	35.000	49.774	67.056	25.848	366 + 098.849	366 + 049.075	366 + 116.131	8487844.731	716376.633	8.0	2.10
823	I	81°48'39"	40.000	34.656	57.115	12.925	366 + 203.360	366 + 168.704	366 + 225.819	8487833.463	716240.094	7.0	1.90
824	D	113°20'19"	30.000	45.617	59.344	24.598	366 + 311.445	366 + 265.828	366 + 325.172	8487713.402	716232.810	8.0	2.40
825	D	15°27'43"	300.000	40.727	80.959	2.752	366 + 501.002	366 + 460.275	366 + 541.234	8487813.283	716035.167	2.5	0.40
826	I	167°03'54"	35.000	308.748	102.054	275.726	366 + 908.809	366 + 600.061	366 + 702.116	8488087.929	715733.041	8.0	2.10
827	I	8°22'01"	800.000	58.516	116.825	2.137	366 + 964.338	366 + 905.822	367 + 022.646	8487619.035	716058.840	2.5	0.20

PLANTA
Esc. 1/4000

PERFIL LONGITUDINAL
Esc. Hor. : 1/4000
Esc. Ver. : 1/400

LEYENDA

SIMBOLO	DESCRIPCION
PI-161	PIs
	Eje de Diseño
	BMS
	BADEN
	ALCANTARILLA
	PUENTES Y PONTONES
BZ	BUZON
PM	POSTE DE LUZ DE MADERA
PC	POSTE DE LUZ DE CONCRETO
	MURO TAPIAL DE ADOBE
	MURO DE CONCRETO
	VIVIENDAS
	BORDE DE CARRETERA
	CANAL EXISTENTE
	QUEBRADA, RIO

CONSORCIO VIAL KISHUARA
Ing. José Paucar Garces
Jefe de Supervisión
CIP Nº 54335

CONSORCIO VIAL KISHUARA
Ing. Abraham R. Cabrera Navidad
Jefe de Estudio
CIP Nº 26219

MTC
Ministerio de Transportes y Comunicaciones

Consorcio Vial KISHUARA

Diseño:	A. CABRERA N.	Aprobó:
Dibujo:	V. YSUHUAYLAS	
Verifico:		
Presento:		

REVISIONES		
Nº	FECHA	

ESTUDIO DEFINITIVO PARA LA REHABILITACION Y MEJORAMIENTO DE LA CARRETERA AYACUCHO-ABANCAY
TRAMO : DV.KISHUARA - PTE. SAHUINTO

PLANO:
PLANTA Y PERFIL LONGITUDINAL
Km 366+000 - Km 367+000

ESCALA: INDICADA
FECHA: ENERO 2011
LAMINA: PP-58