


CONSORCIO VIAL KISHUARA
 Ing. José Paucar Garcés
 E.U. en Ingeniería Civil y Construcción

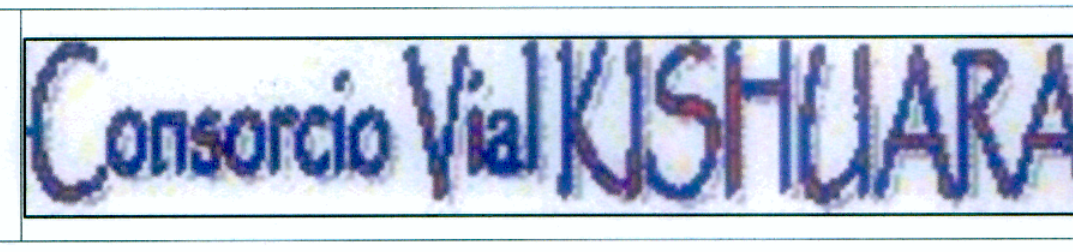

CONSORCIO VIAL KISHUARA
 Ing. Abraham R. Cabrera Nardón
 Jefe de Estudio



Diseño: A. CABRERA N.
 Dibujo: V. YSHUAYLAS
 Verifico:
 Presento:

Aprobó:

REVISIONES	
N°	FECHA

ESTUDIO DEFINITIVO PARA LA REHABILITACION Y MEJORAMIENTO DE LA CARRETERA AYACUCHO-ABANCAY
 TRAMO : DV.KISHUARA - PTE. SAHUINTO

PLANO: SECCIONES TRANSVERSALES
 Del 309+700 Al 309+950

ESCALA: 1 / 400
 FECHA: ENERO 2011
 LAMINA: ST-01