


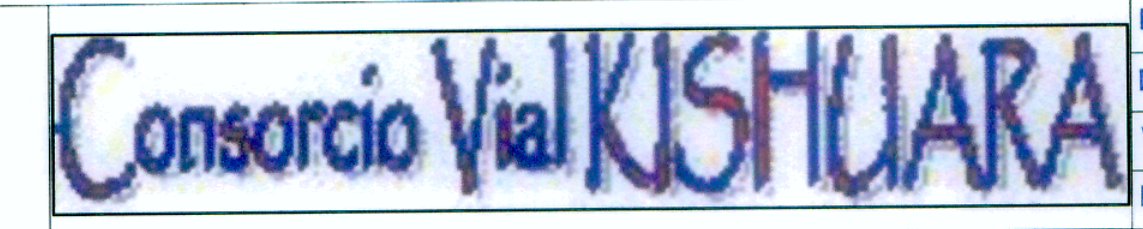

CONSORCIO VIAL KISHUARA
Ing. José Paucar Garcés
E.P. No. 54.335



CONSORCIO VIAL KISHUARA
Ing. Abraham R. Cabres Navidad
E.P. No. 54.335



Diseño: A. CABRERA N.
Dibujo: V. YSUHUYAYLAS
Verifico:
Presento:

Aprobó:

REVISIONES	
Nº	FECHA

ESTUDIO DEFINITIVO PARA LA REHABILITACION Y MEJORAMIENTO DE LA CARRETERA AYACUCHO-ABANCAY TRAMO : DV.KISHUARA - PTE. SAHUJUNTO

PLANO: SECCIONES TRANSVERSALES Del 311+010 AI 311+240

ESCALA: 1 / 400
FECHA: ENERO 2011
LAMINA: ST-06