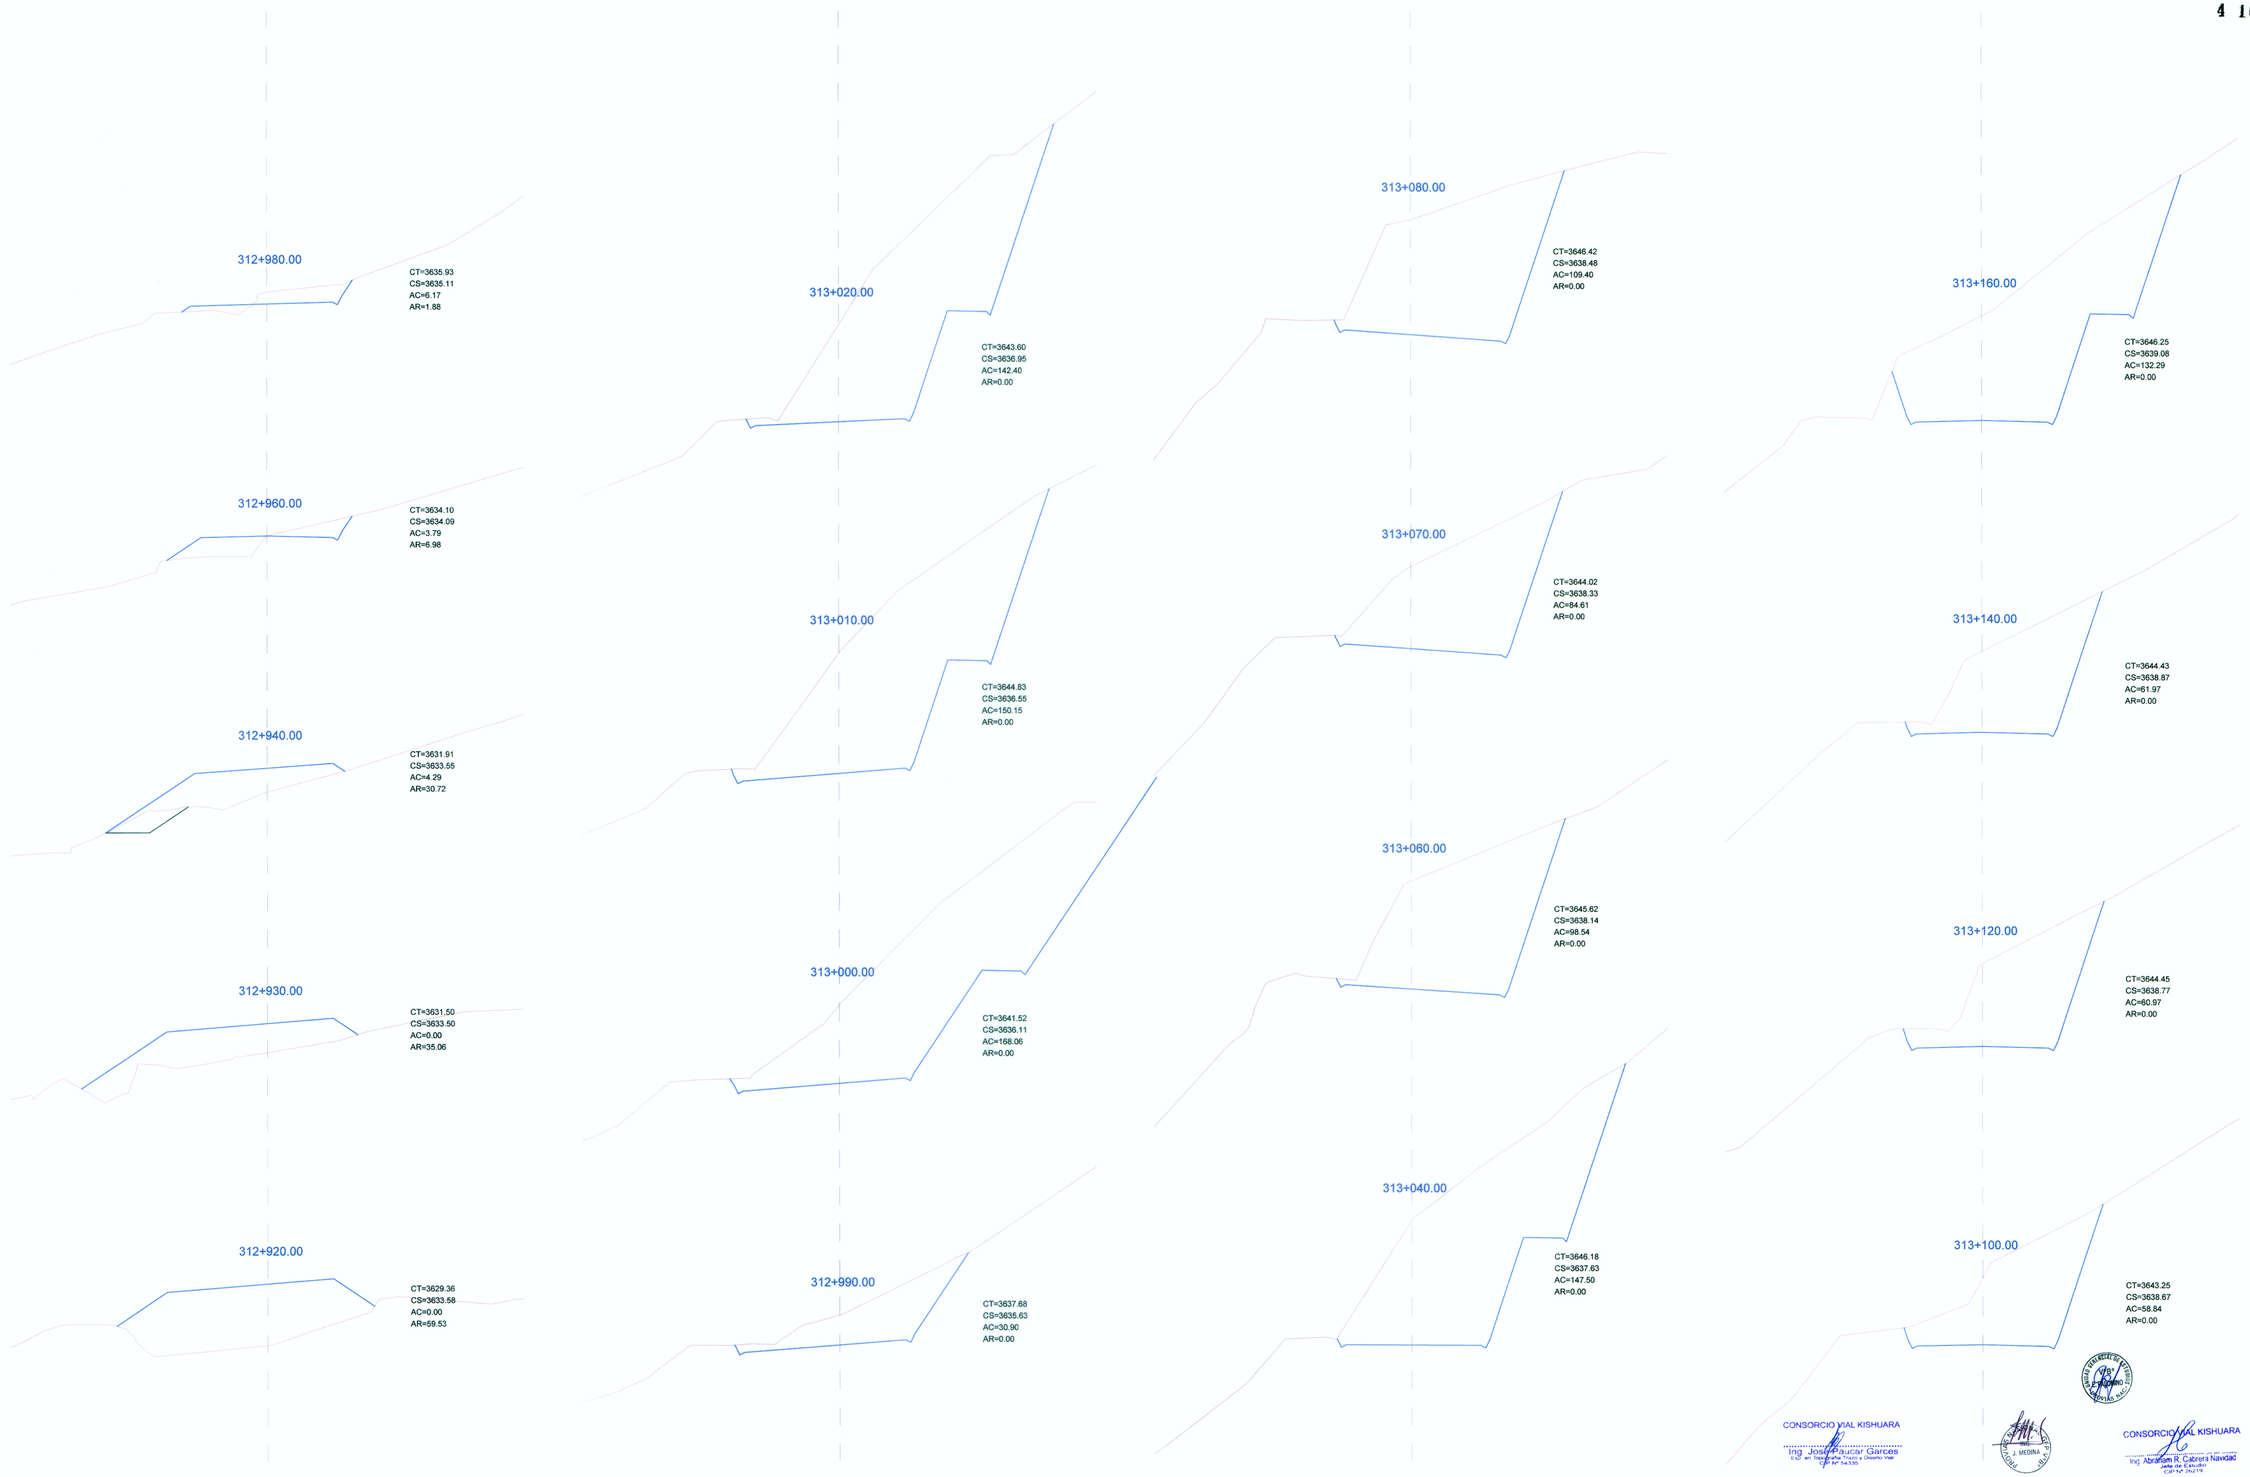

MTC
Ministerio de Transportes y Comunicaciones

Consorcio Vial KISHUARA

Diseño:	A. CABRERA N.	Aprobó:
Dibujo:	V. YSUHUAYLAS	
Verifico:		
Presento:		

REVISIONES

Nº	FECHA	

ESTUDIO DEFINITIVO PARA LA REHABILITACION Y MEJORAMIENTO DE LA CARRETERA AYACUCHO-ABANCAY
TRAMO : DV.KISHUARA - PTE. SAHUINTO

PLANO:
SECCIONES TRANSVERSALES
Del 312+920 Al 313+160

ESCALA: 1 / 400
FECHA: ENERO 2011
LAMINA: ST-13