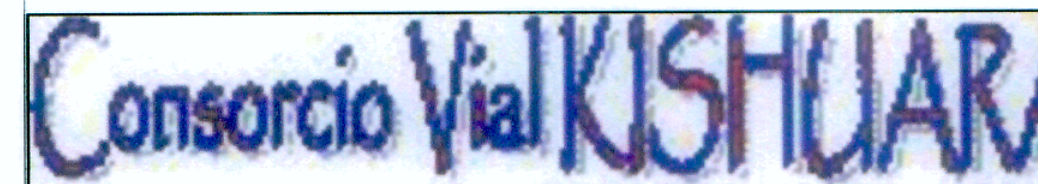
 <p>Ministerio de Transportes y Comunicaciones</p>		Diseño: A. CABRERA N. Aprobó:	REVISIONES		ESTUDIO DEFINITIVO PARA LA REHABILITACION Y MEJORAMIENTO DE LA CARRETERA AYACUCHO-ABANCAY TRAMO : DV.KISHUARA - PTE. SAHUINTO	PLANO: SECCIONES TRANSVERSALES Del 313+410 Al 313+740	ESCALA: 1 / 400
		Dibujo: V. YSHUAYLAS Verifico:	Nº FECHA	FECHA: ENERO 2011 LAMINA: ST-15			