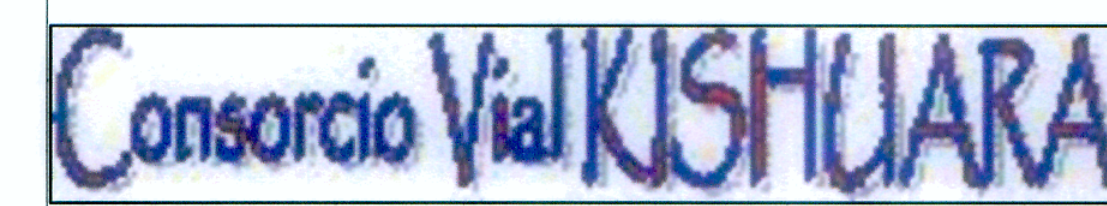
 <p>MTC Ministerio de Transportes y Comunicaciones</p>	 <p>Consortio Vial KISHUARA</p>	Diseño: A. CABRERA N.	Aprobó:	<table border="1" style="width: 100%; border-collapse: collapse;"> <thead> <tr> <th colspan="2">REVISIONES</th> </tr> <tr> <th>Nº</th> <th>FECHA</th> </tr> </thead> <tbody> <tr><td> </td><td> </td></tr> <tr><td> </td><td> </td></tr> <tr><td> </td><td> </td></tr> </tbody> </table>	REVISIONES		Nº	FECHA							<p>ESTUDIO DEFINITIVO PARA LA REHABILITACION Y MEJORAMIENTO DE LA CARRETERA AYACUCHO-ABANCAY TRAMO : DV.KISHUARA - PTE. SAHUUNTO</p>	<p>PLANO: SECCIONES TRANSVERSALES Del 314+040 AI 314+280</p>	ESCALA: 1 / 400
		REVISIONES															
Nº	FECHA																
Dibujo: V. YSUHUAYLAS	Verifico:	Presento:	<p>FECHA: ENERO 2011</p> <p>LAMINA: ST-17</p>														