


CONSORCIO VIAL KISHUARA  
 Ing. José Francisco Chances  
 E-20 en Ingeniería Titulo y Doble Via  
 C.P. 04330

CONSORCIO VIAL KISHUARA  
 Ing. Abraham R. Cabrera Navidad  
 E-20 en Ingeniería Titulo y Doble Via  
 C.P. 04330

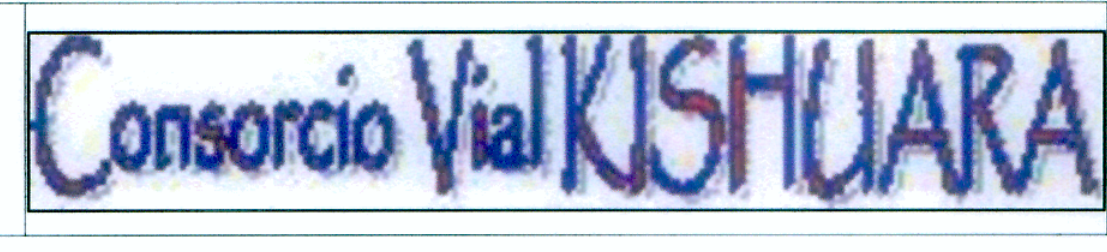

Diseño: A. CABRERA N.  
 Dibujo: V. YSUHUYAYLAS  
 Verifico:  
 Presento:

Aprobó:

REVISIONES	
Nº	FECHA

ESTUDIO DEFINITIVO PARA LA REHABILITACION Y MEJORAMIENTO DE LA CARRETERA AYACUCHO-ABANCAY  
 TRAMO : DV.KISHUARA - PTE. SAHUINTO

PLANO: SECCIONES TRANSVERSALES  
 Del 316+300 Al 316+590

ESCALA: 1 / 400  
 FECHA: ENERO 2011  
 LAMINA: ST-25