


CONSORCIO VIAL KISHUARA
 Ing. José Muñoz Garces
 Ing. Abraham R. Cabrera Navidad

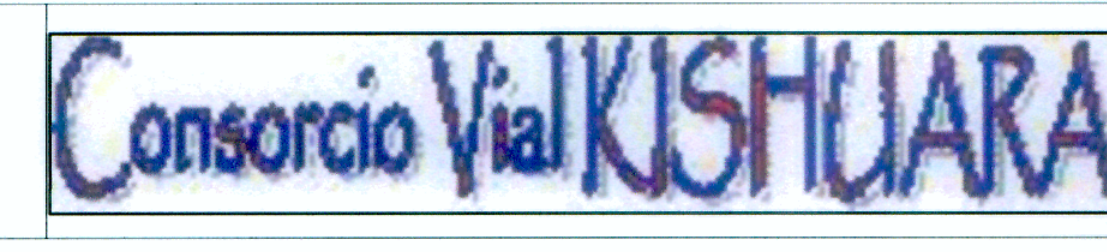

Diseño: A. CABRERA N.
 Dibujo: V. YSUHUAYLAS
 Verifico:
 Presento:

Aprobó:

REVISIONES	
Nº	FECHA

ESTUDIO DEFINITIVO PARA LA REHABILITACION Y MEJORAMIENTO DE LA CARRETERA AYACUCHO-ABANCAY TRAMO : DV.KISHUARA - PTE. SAHUINTO

PLANO: SECCIONES TRANSVERSALES Del 317+170 Al 317+420

ESCALA: 1 / 400
 FECHA: ENERO 2011
 LAMINA: ST-28