

PLAZA DE ILAVE  
E: 431708.65  
N: 8221350.36

INICIO DEL TRAMO  
Km 0+000

FUENTE DE AGUA

ILAVE  
KM 0+000

SAN CRISTOBAL  
DE BALSABE  
KM 0+770

PALLALLAQUE  
KM 1+800

DEPÓSITO DE  
MATERIAL  
EXCEDENTE

SANTA MARIA  
KM 2+980

MAÑAZO  
KM 3+920

LACOTUYO  
KM 5+551

HUANCARANI  
KM 5+960

JICHUCCOLLO  
KM 6+760


JAUENCACHI  
KM 8+250

JARANI  
KM 9+982

CHECA  
KM 9+290

CAMPAMENTO Y  
PATIO DE MAQUINAS


DEPÓSITO DE  
MATERIAL EXCEDENTE  
Área = 1,799.79 m<sup>2</sup>  
Perímetro = 170.80 ml.

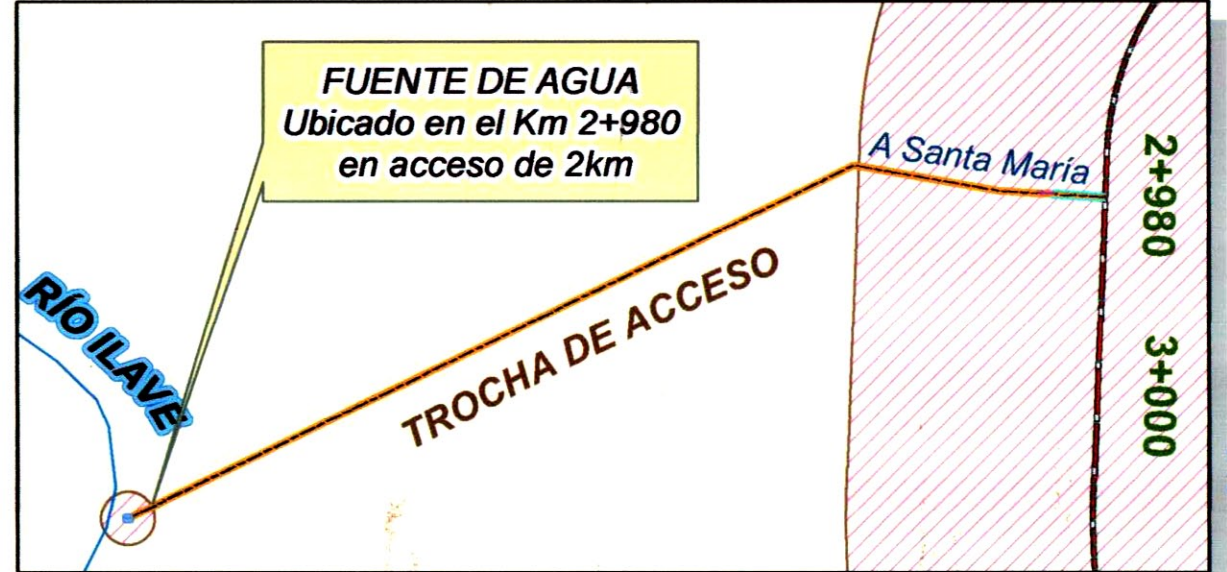

RÍO AGUAS CALIENTES

RÍO ILAVE

RÍO ZAPATILLA

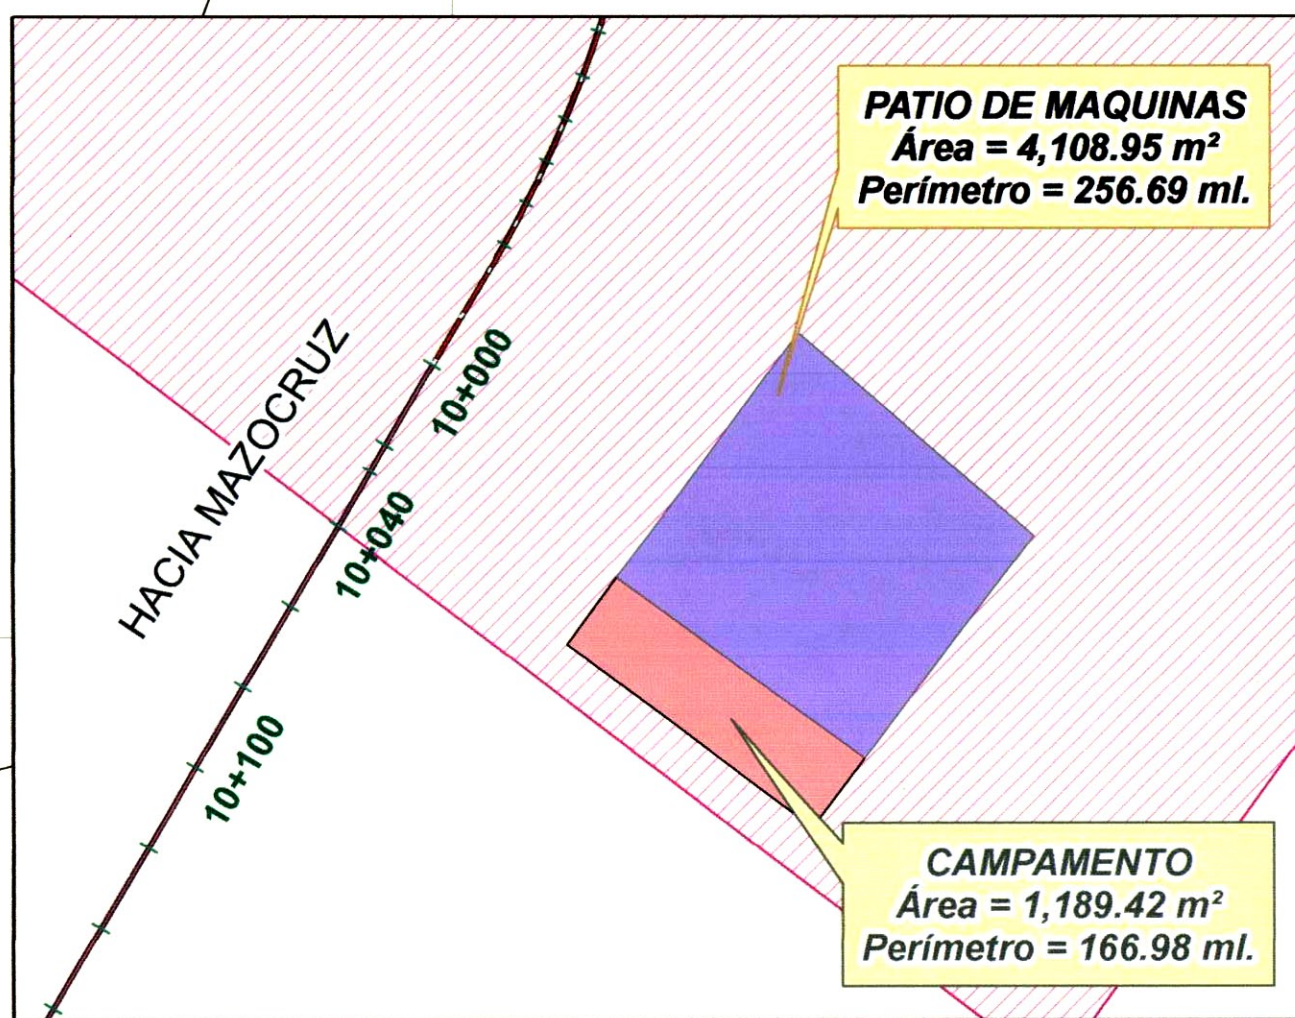


PATIO DE MAQUINAS  
Área = 4,108.95 m<sup>2</sup>  
Perímetro = 256.69 ml.

CAMPAMENTO  
Área = 1,189.42 m<sup>2</sup>  
Perímetro = 166.98 ml.

RÍO ZAPATILLA

JULI

CANtera  
YARIHUANI

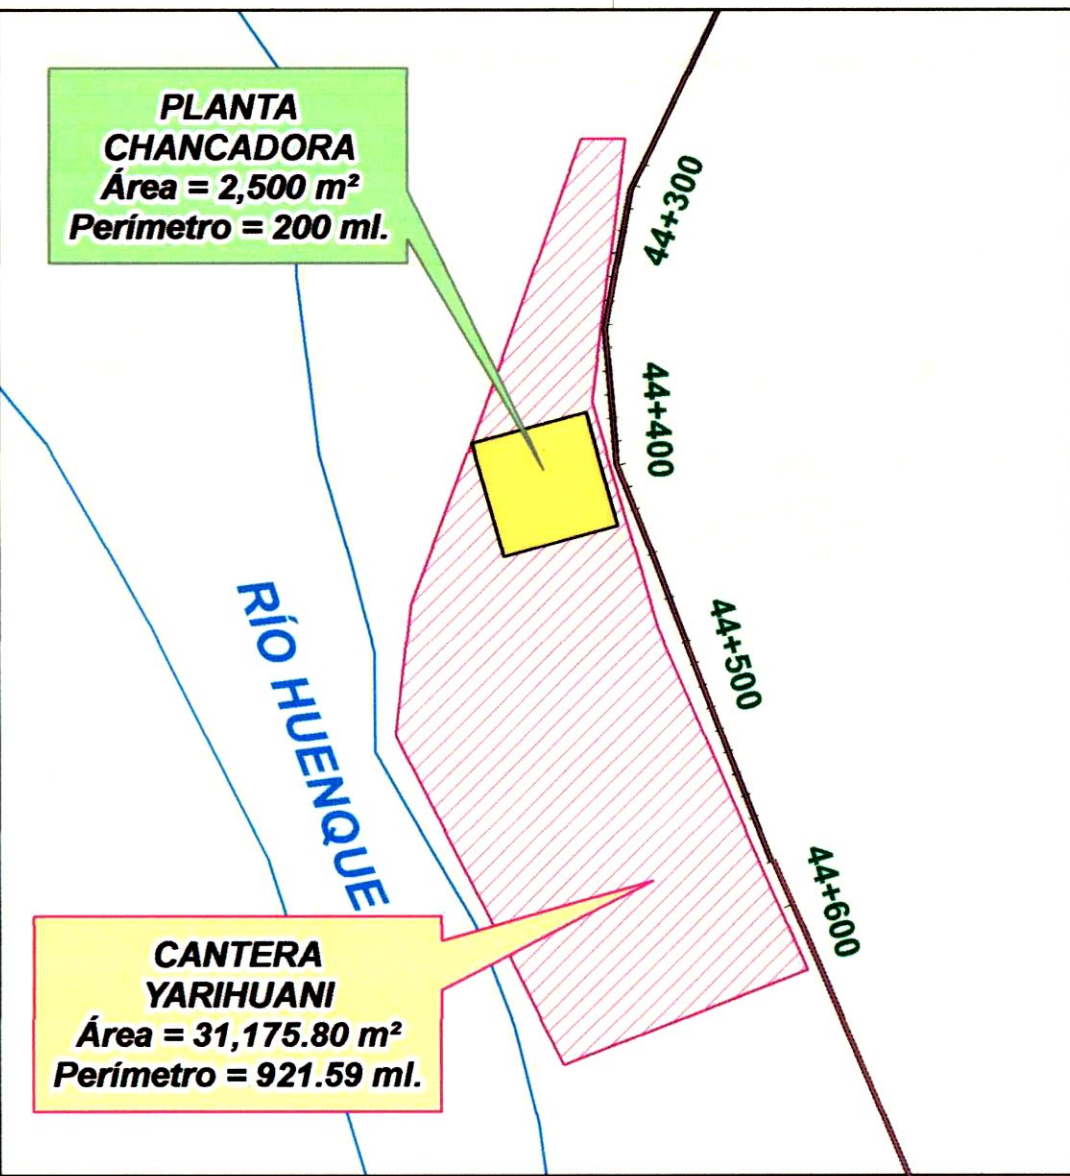

PLANTA  
CHANCADORA  
Área = 2,500 m<sup>2</sup>  
Perímetro = 200 ml.

CANtera  
YARIHUANI  
Área = 31,175.80 m<sup>2</sup>  
Perímetro = 921.59 ml.

RÍO HUENQUE

CONDURIRI

HUAGULLANI

**LEYENDA**


- PLAZA DE ILAVE
  - EJE DEL PROYECTO
  - EJE HACIA MAZOCRUZ
  - ▭ ÁREA DE INFLUENCIA DIRECTA
- SIGNOS CONVENCIONALES**
- RÍOS
  - LAGOS Y LAGUNAS
  - VÍA ASFALTADA
  - TROCHA CARROZABLE
  - DISTritos
- INSTALACIONES AUXILIARES**
- FUENTE DE AGUA
  - ÁREA DE CAMPAMENTO
  - ÁREA DE PATIO DE MÁQUINAS
  - ÁREA DE PLANTA CHANCADORA
  - ÁREA DE DEPÓSITO DE MATERIAL EXCEDENTE

420000 430000 440000 450000



ING. RICARDO RÍOS BERRÍOS  
JEFE DE ESTUDIOS  
CIP. 26252

ELVA RUTH BENOJA PÉREZ  
INGENIERA CIVIL  
Reg. CIP. N° 45884

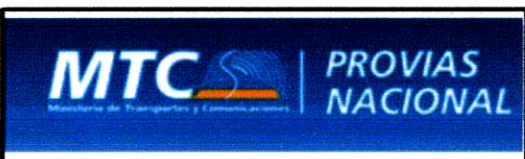

REVISADO POR:	OBSERVACIONES:

PROYECTO: ESTUDIO CARRETERA ILAVE  
(KM 0+000)-CHECA (KM 10+000) - PVN

PLANO: ÁREA DE INFLUENCIA DIRECTA

JEFE DE PROYECTO: RICARDO RÍOS BERRÍOS  
CIP. N° 26252  
ESPECIALISTA AMBIENTAL: ELVA RUTH BENOJA PÉREZ  
CIP. N° 45884  
REG. N° 98-2008-01C116

FECHA: AGOSTO-2009  
ESCALA: 1:75 000  
CODIGO Y N° DE PLANO: EIA-01