




**PLANTA
TANQUE SÉPTICO**
ESC. -----1/10

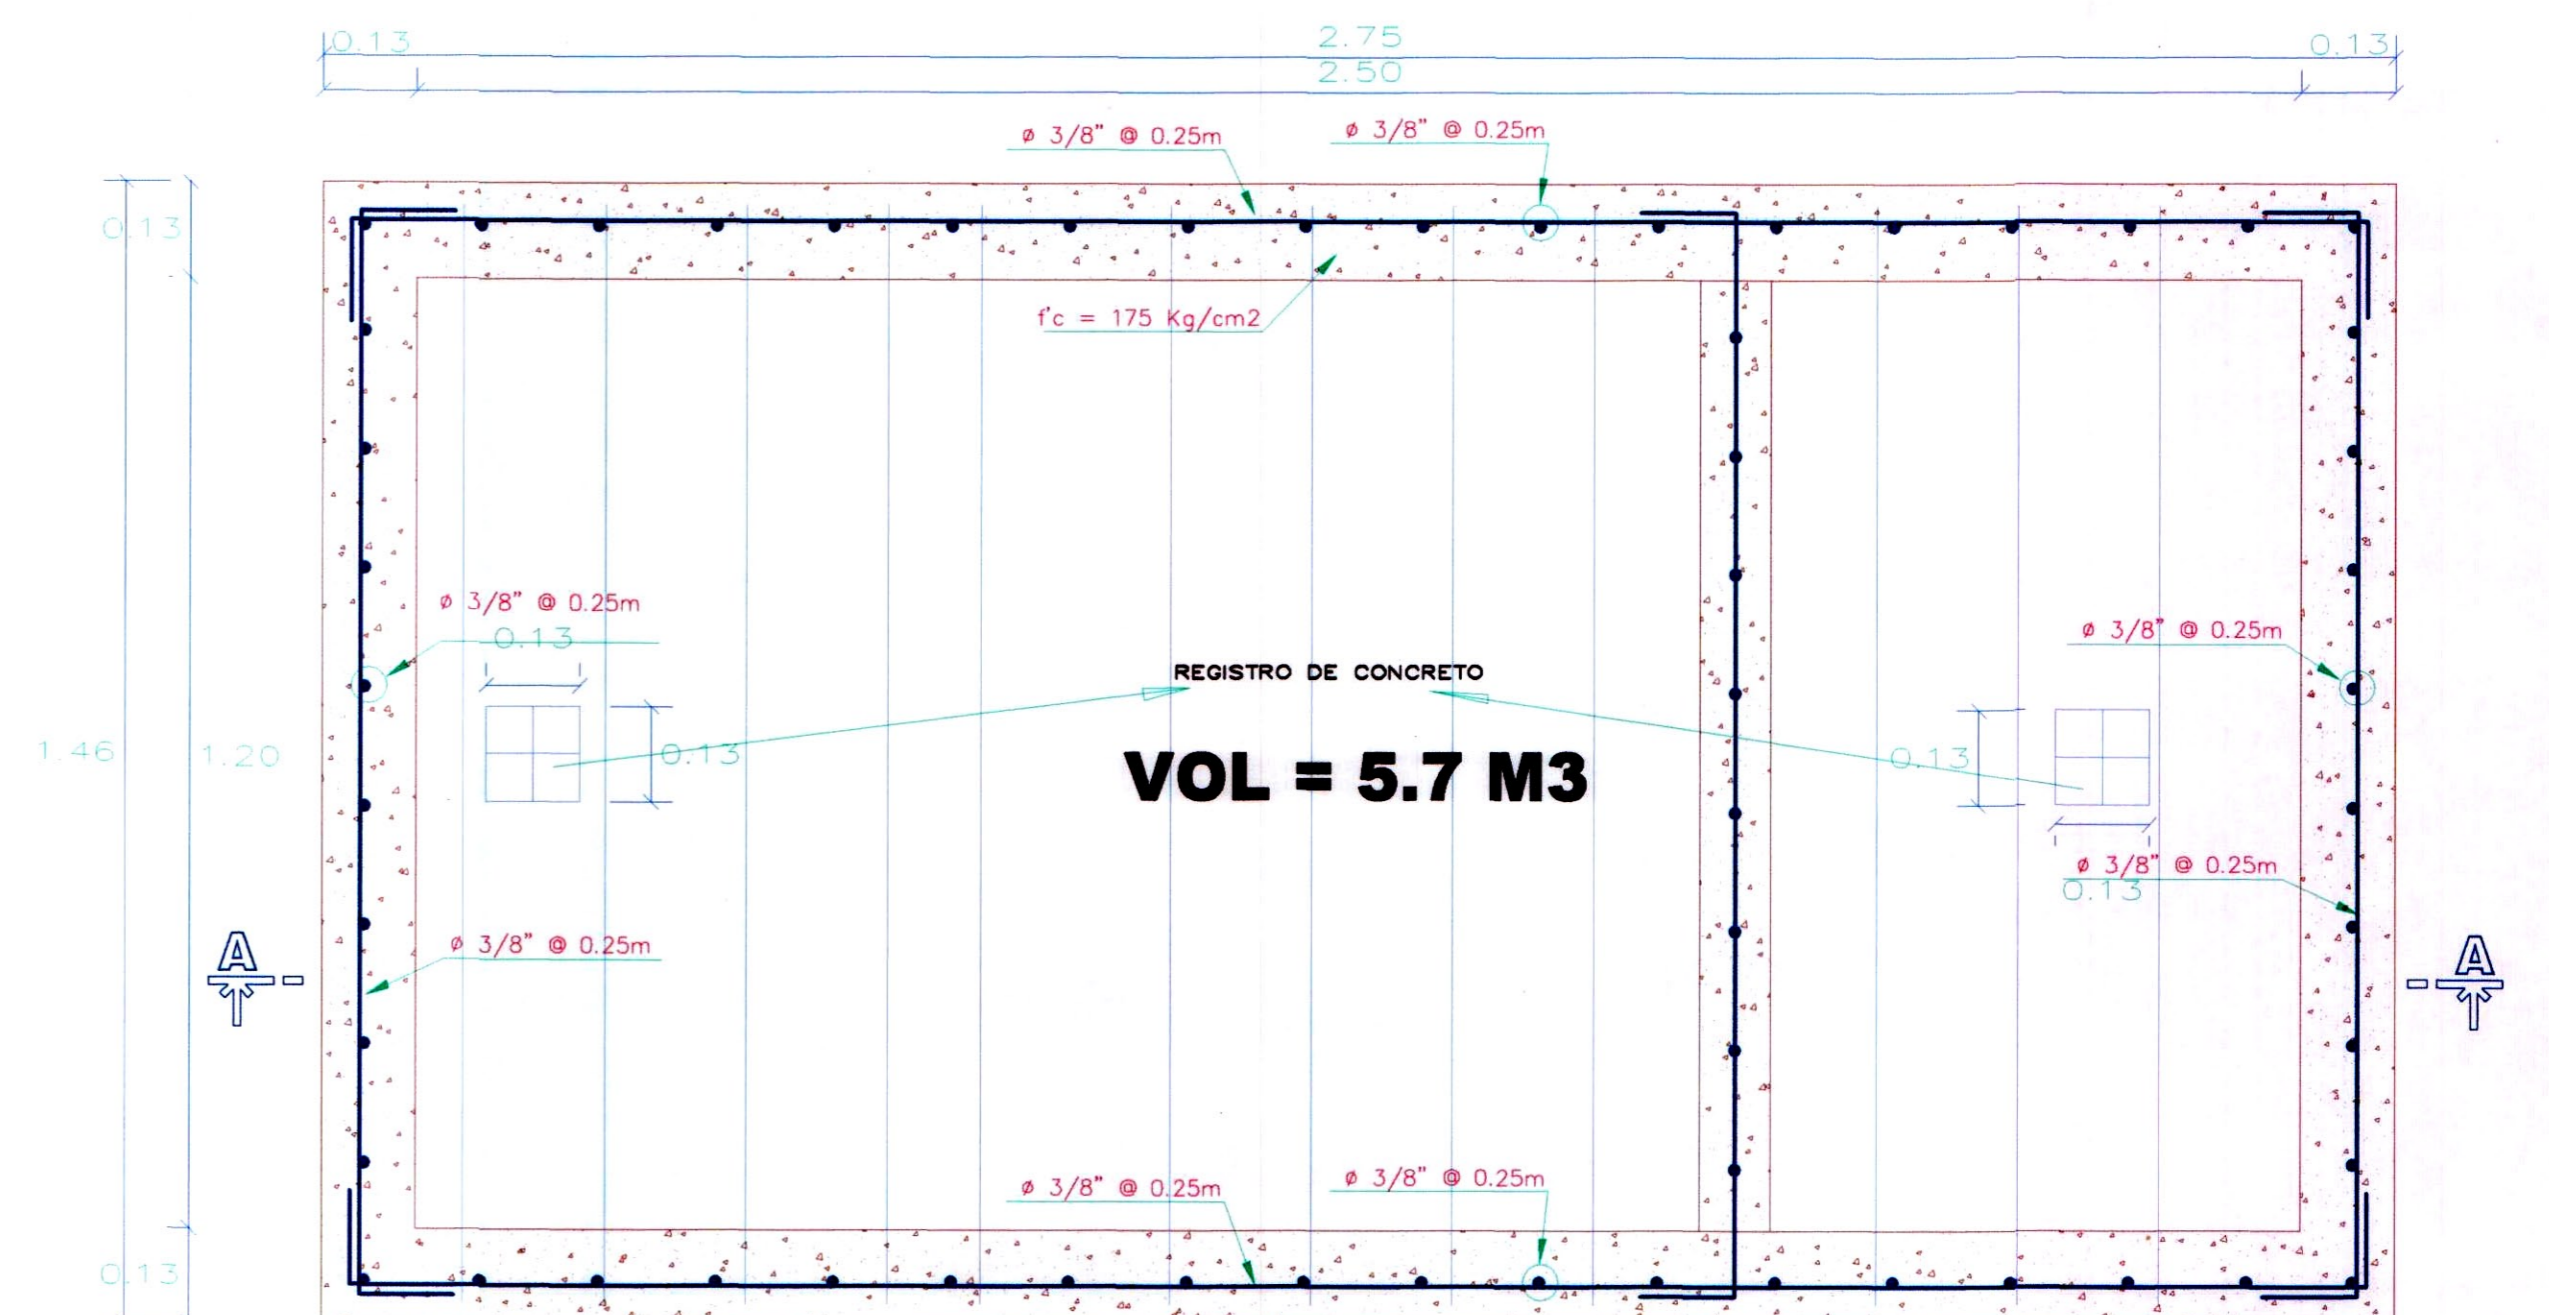


**PLANTA ESTRUCTURAL
TANQUE SÉPTICO**
ESC. -----1/10

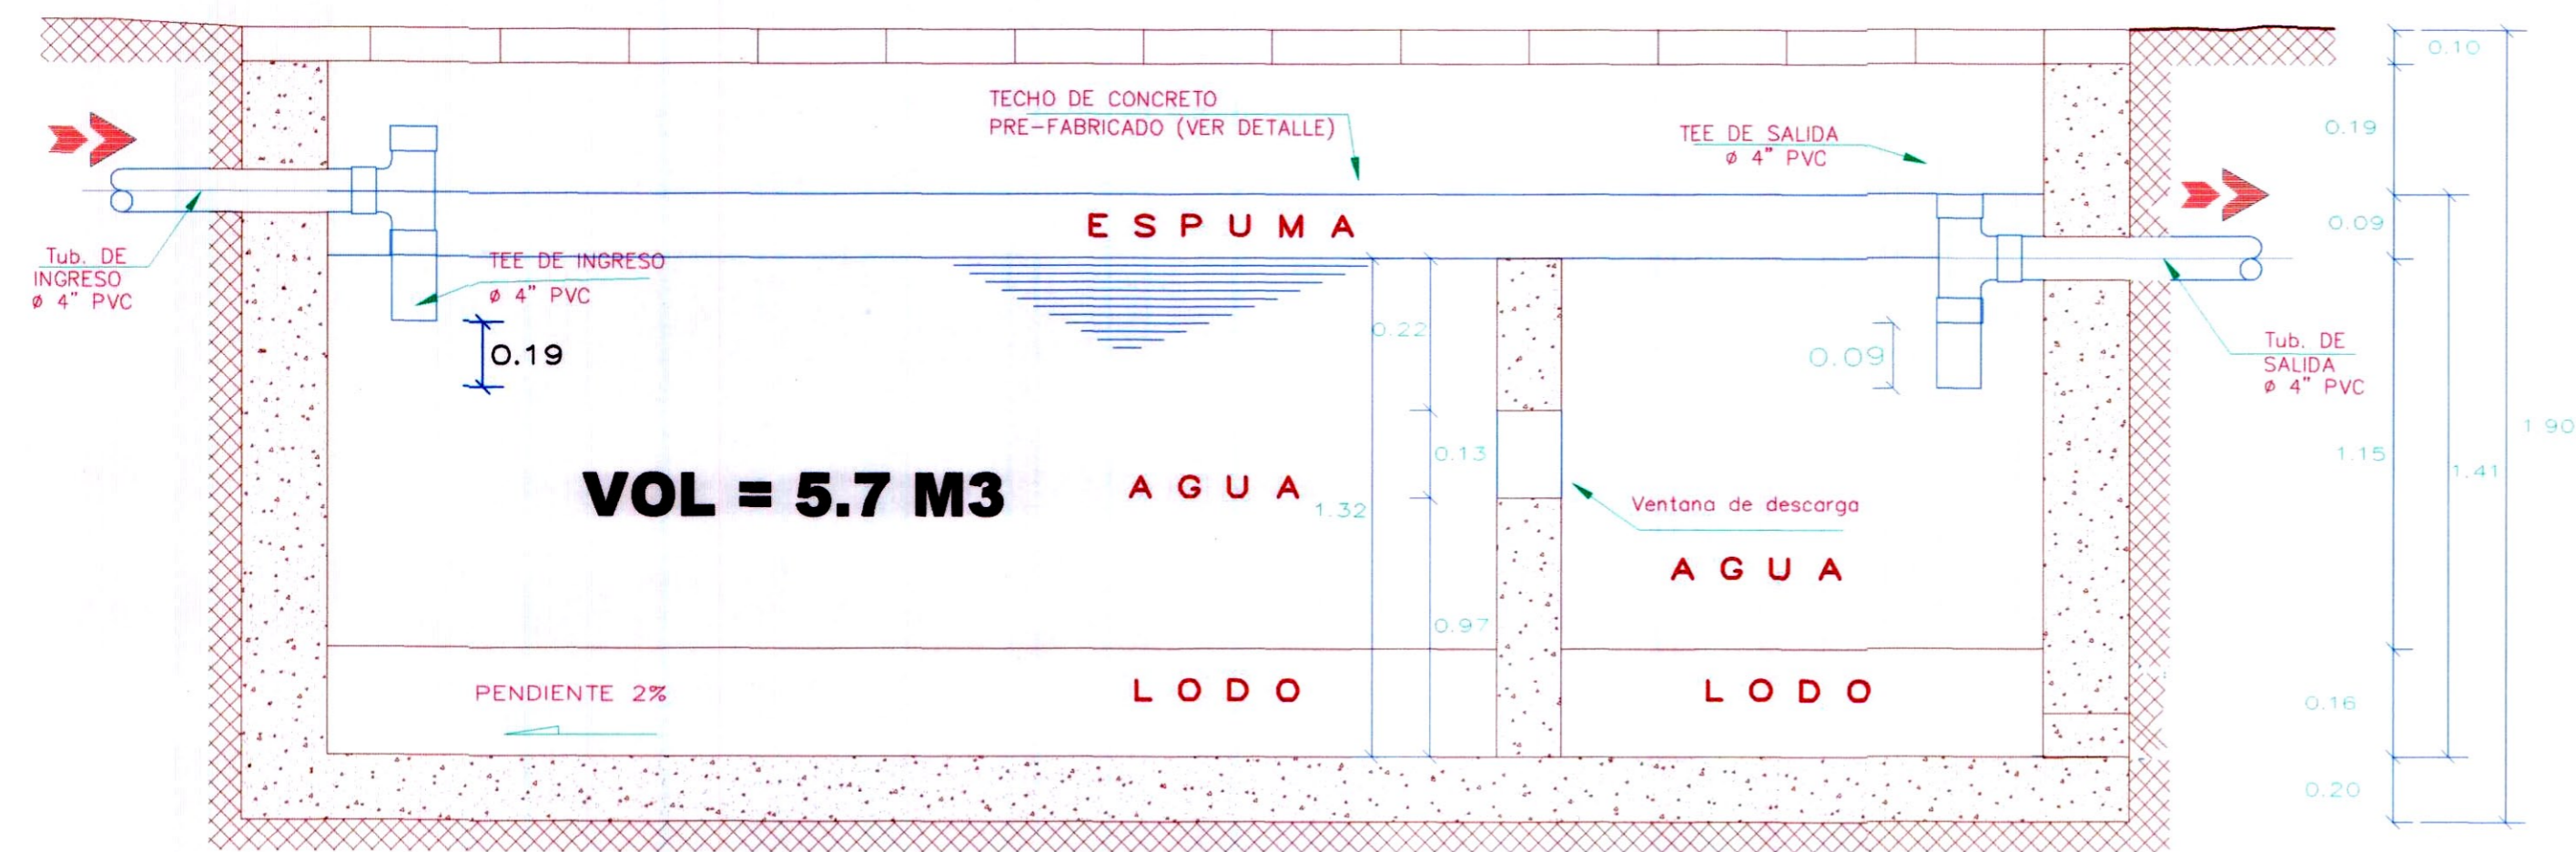


CORTE A-A
ESC. -----1/10

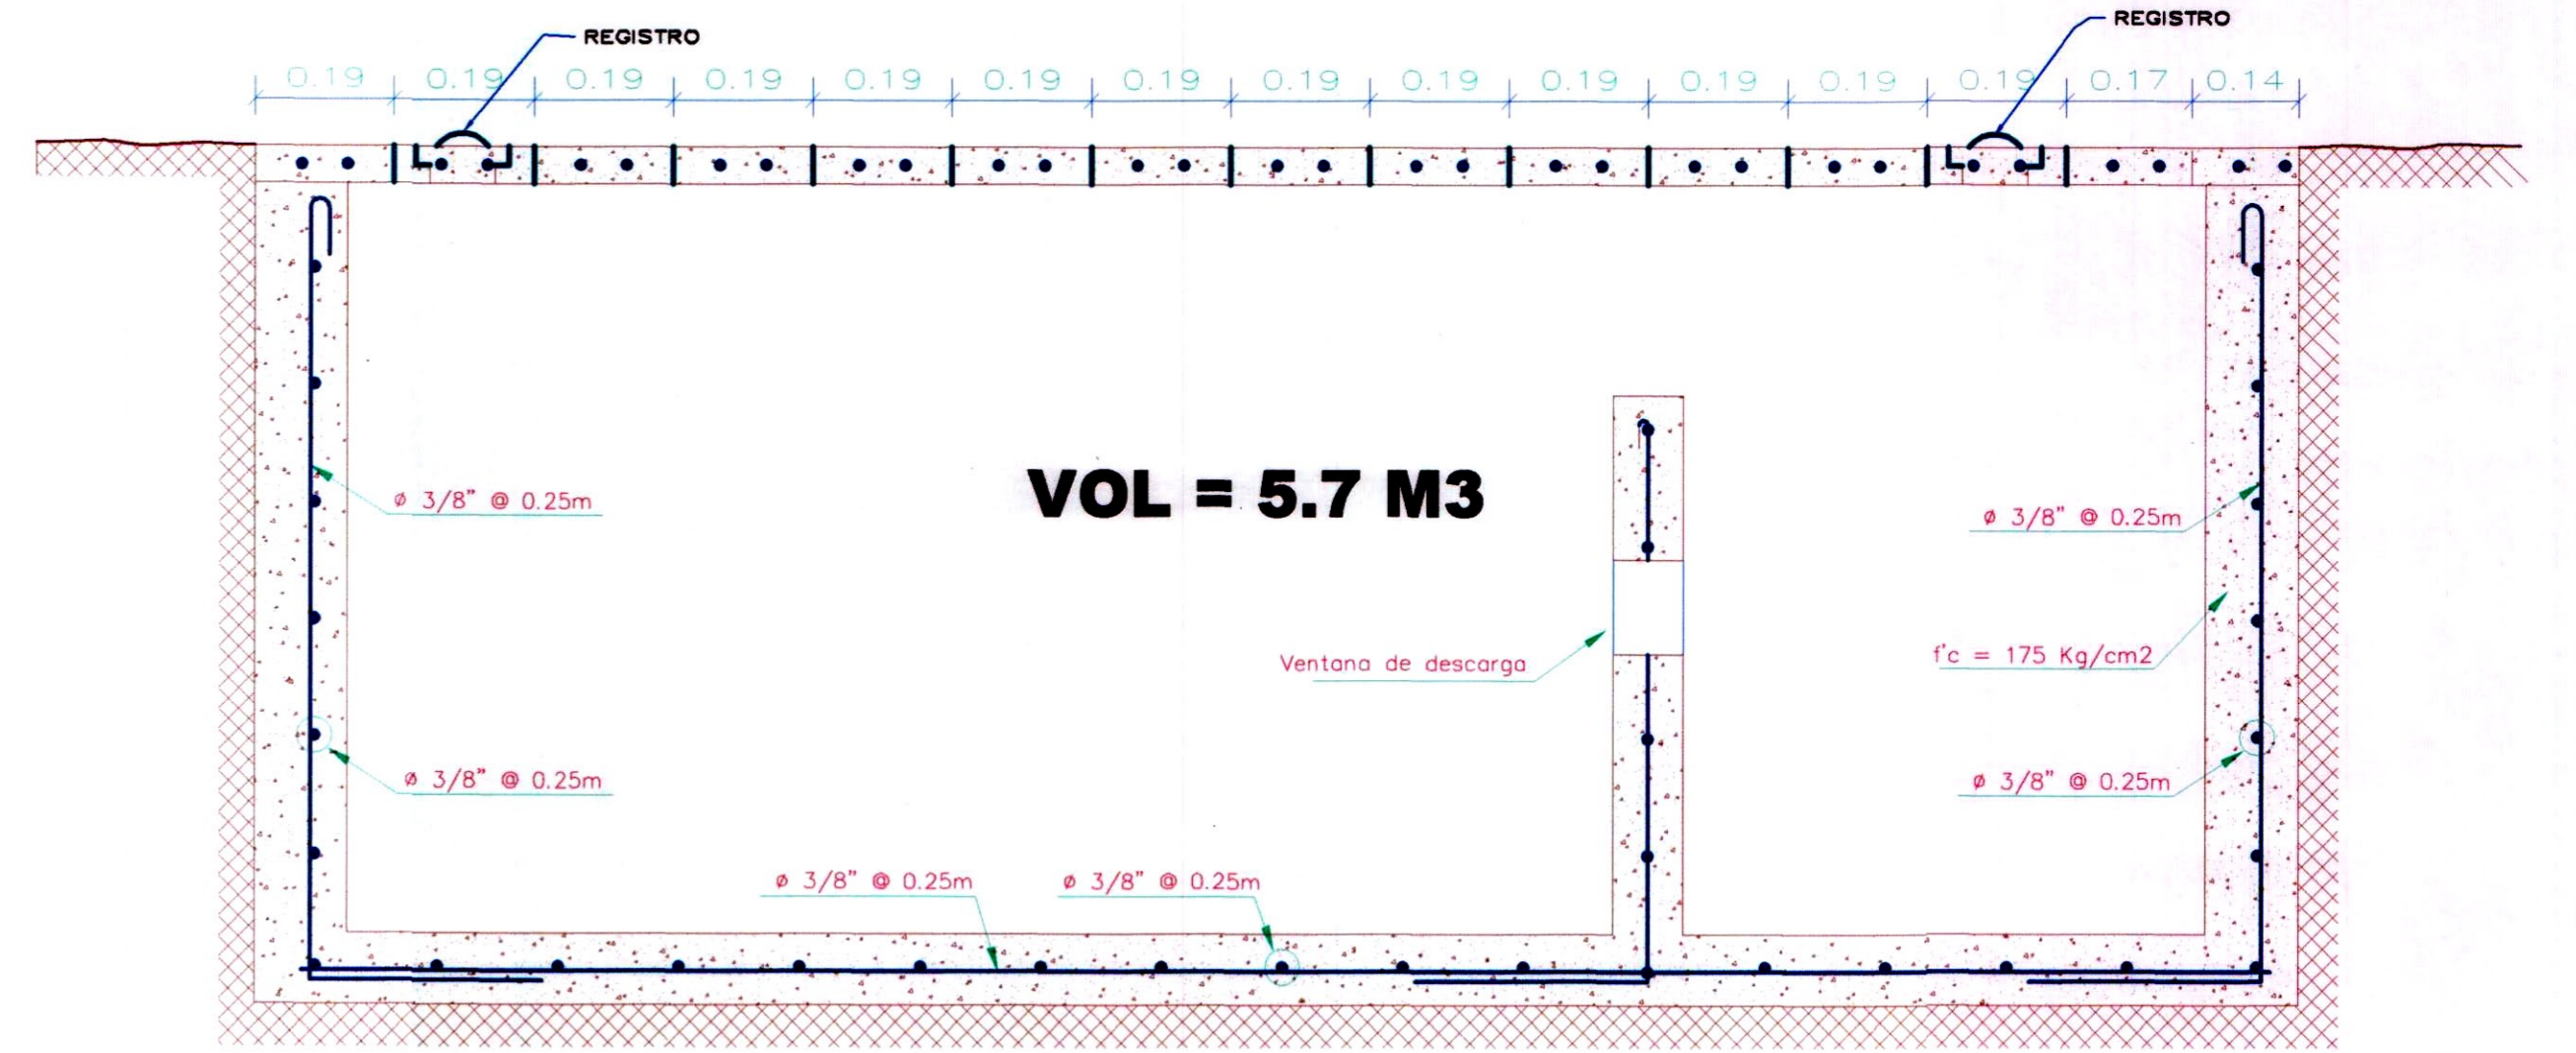


CORTE ESTRUCTURAL A-A
ESC. -----1/10

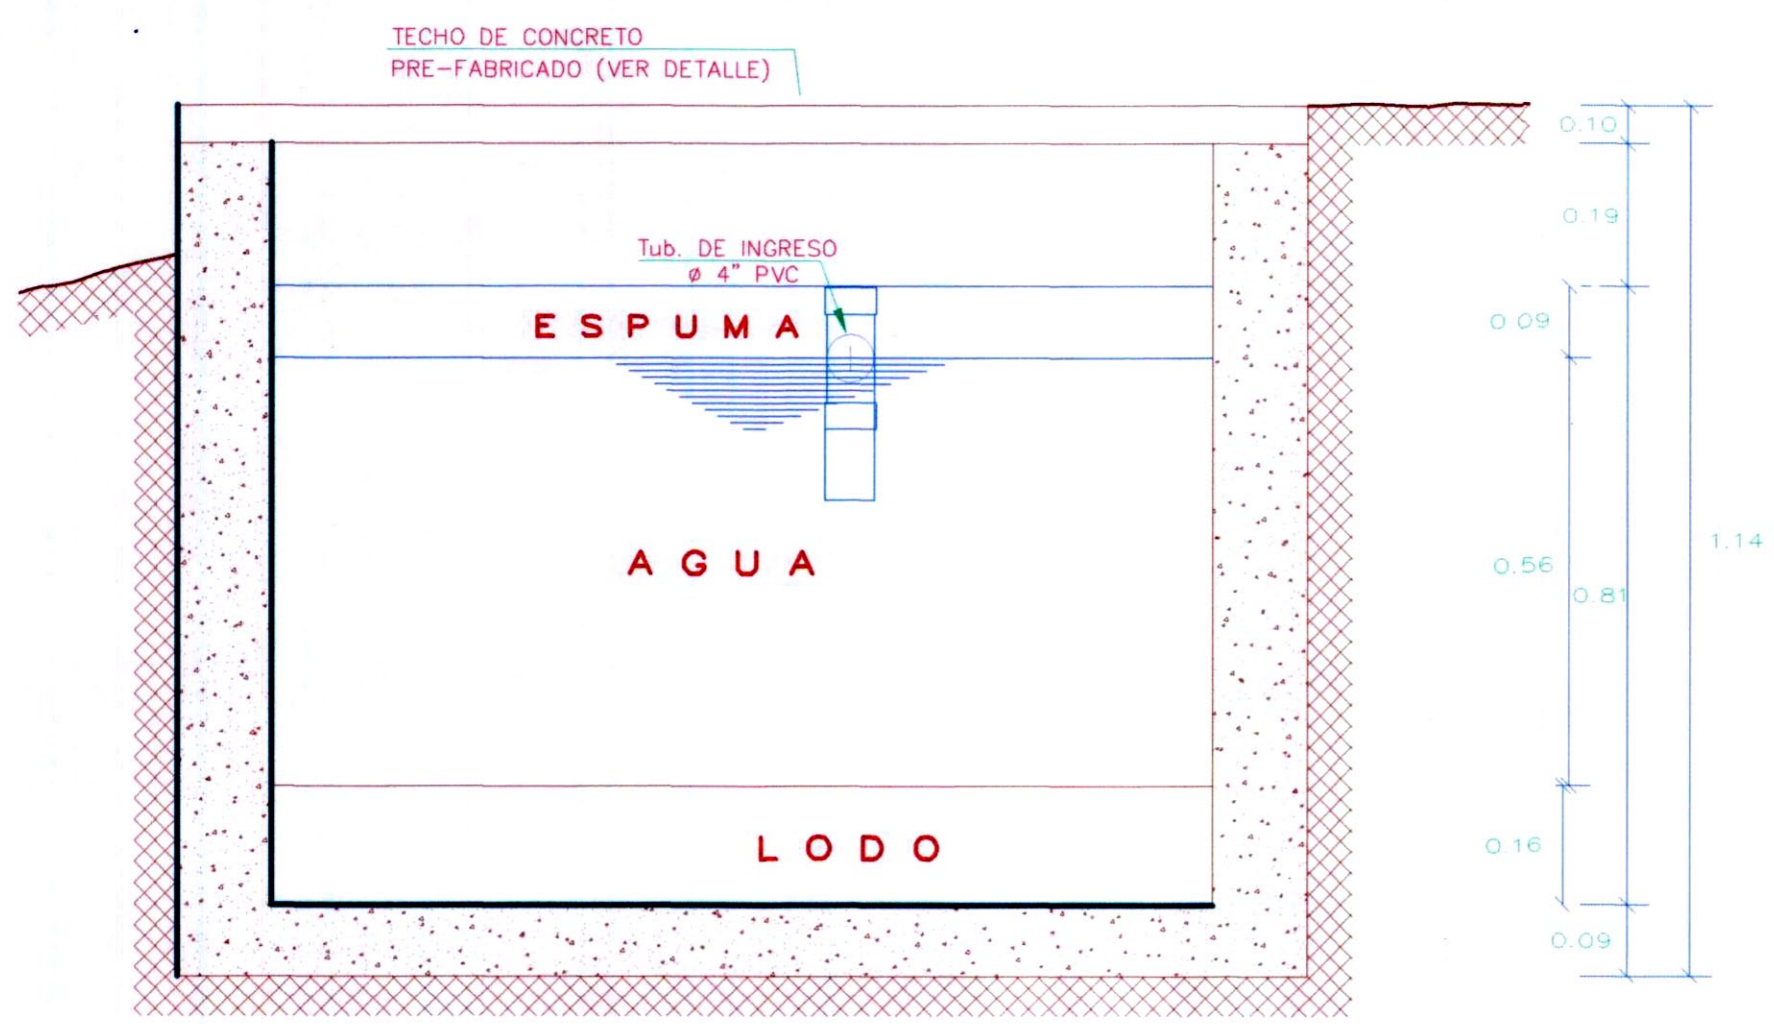

CORTE B-B
ESC. -----1/10

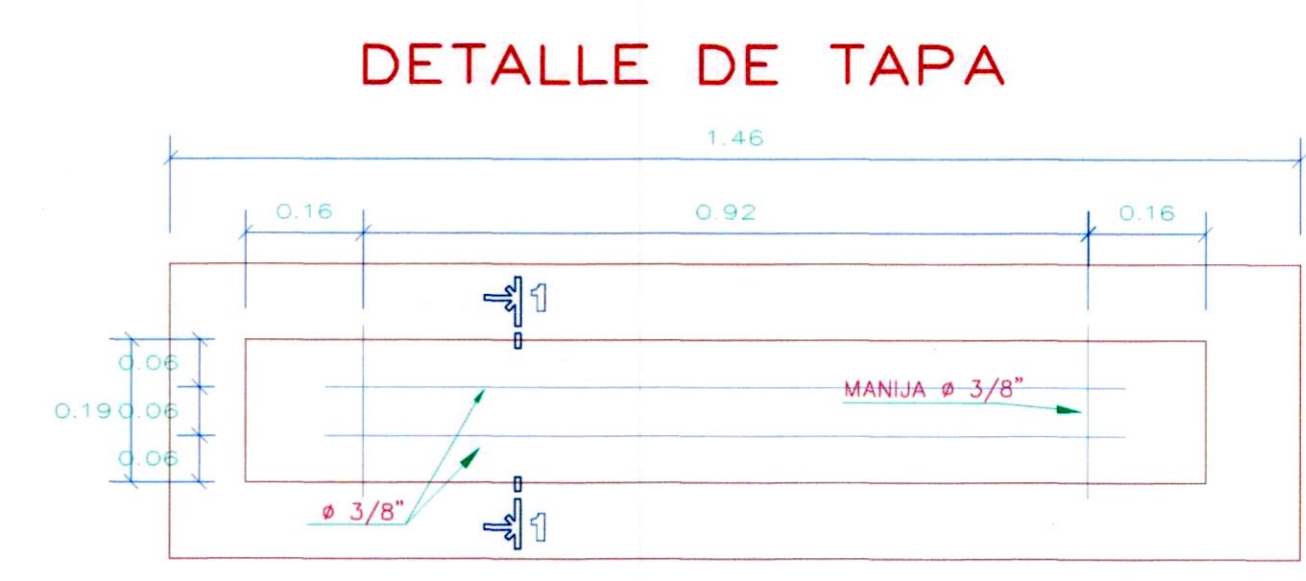


DETALLE DE TAPA

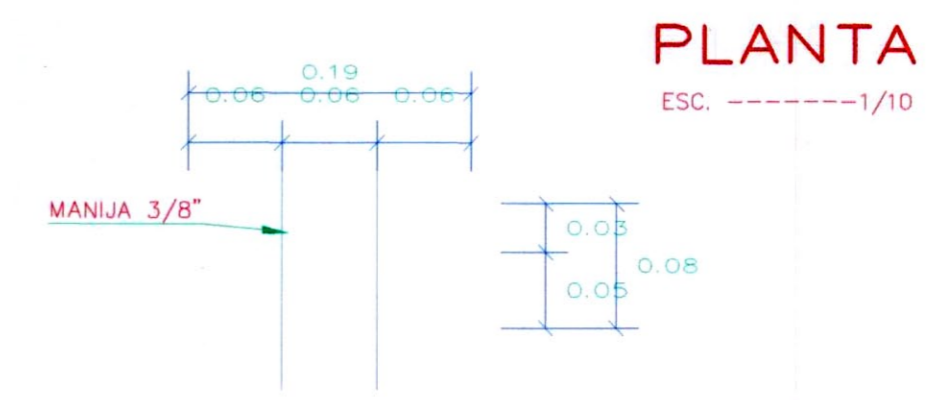

PLANTA
ESC. -----1/10



ELEVACIÓN
ESC. -----1/10

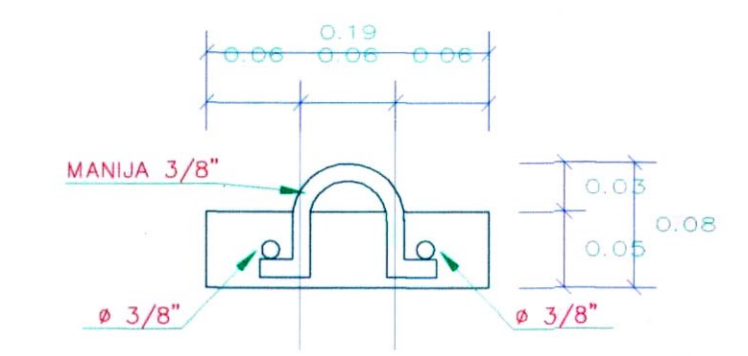

CORTE 1-1
ESC. -----1/10


ING. RICARDO RÍOS BERRIOS
 INGENIERA CIVIL
 Reg. CIP. N° 45884
ING. ELVA RUTH BENGUA PÉREZ
 INGENIERA CIVIL
 Reg. CIP. N° 45884

REVISADO:	OBSERVACIONES