



PLANTA
ESCALA: 1/2000

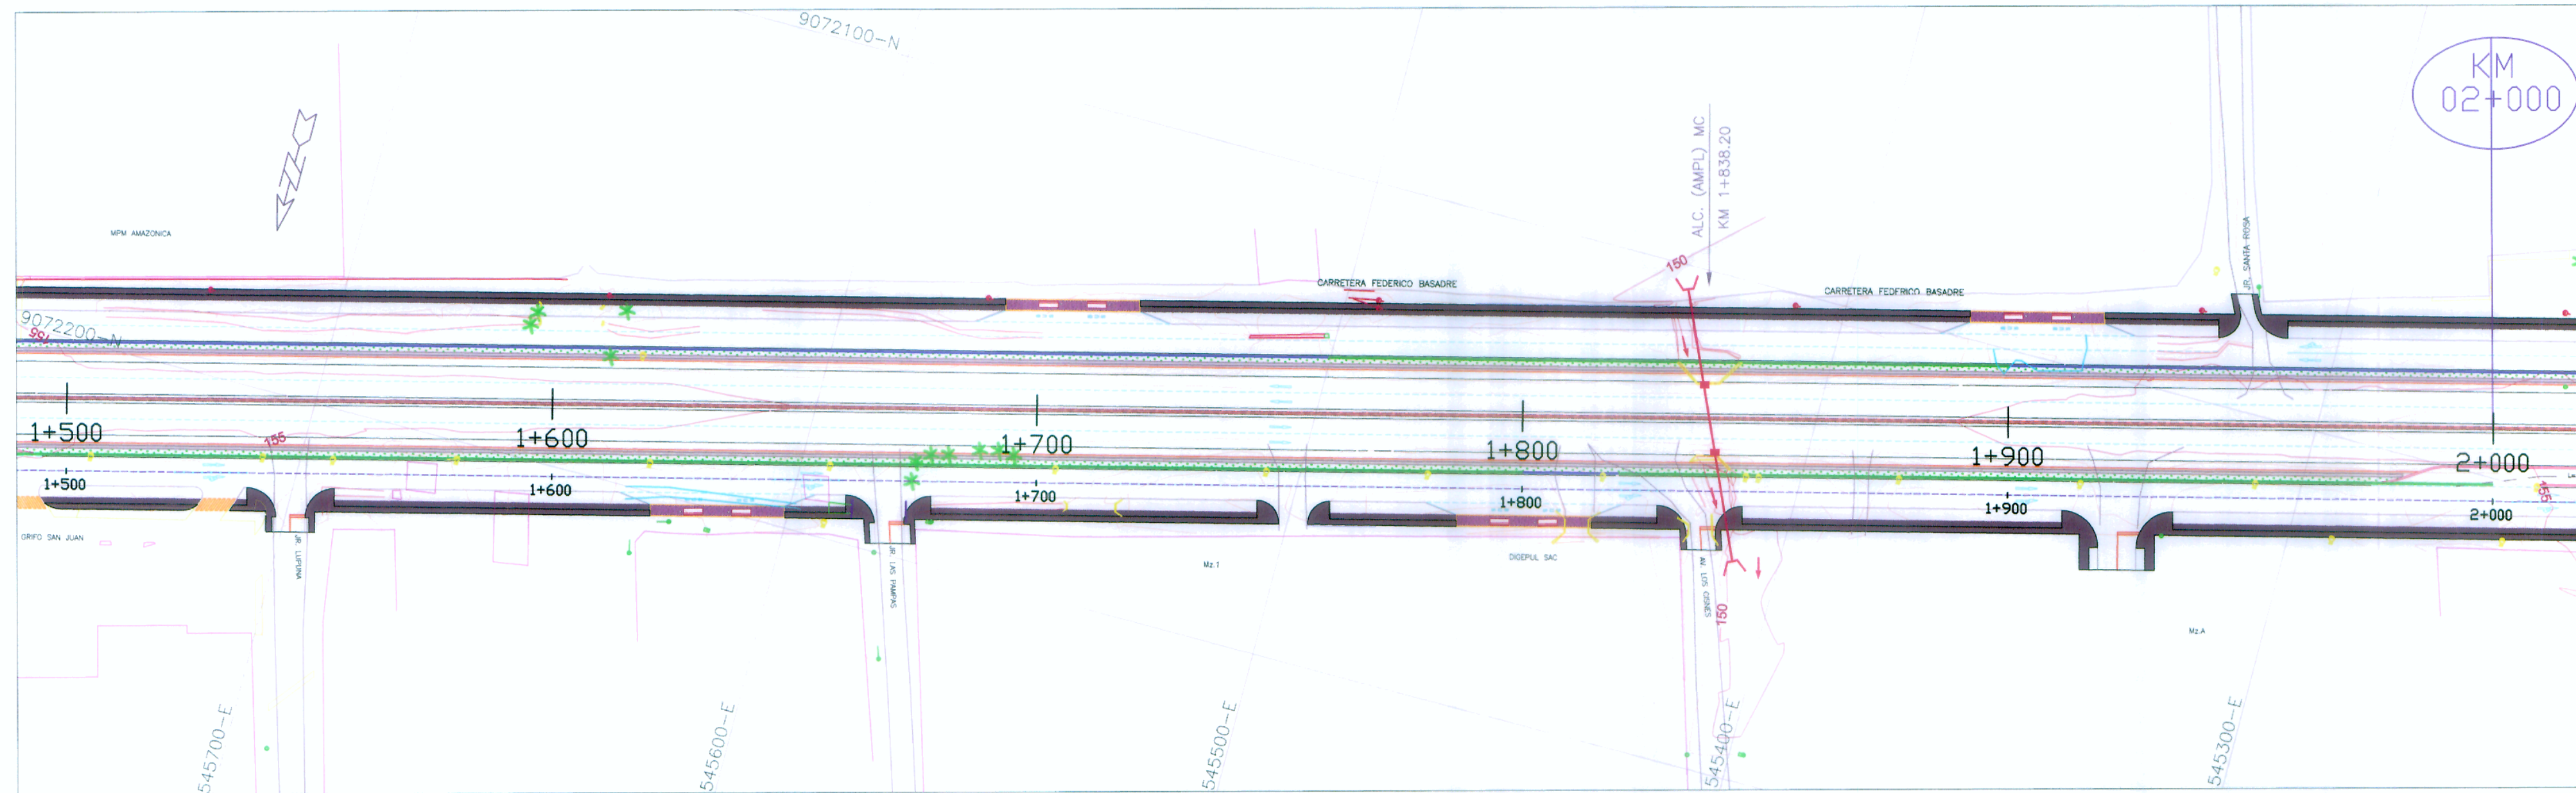

ELEMENTOS DE CURVA											COORDENADAS			
P.L. N°	S	Δ	R	T	L.C.	EXT.	P.C.	P.L.	P.T.	PE.	SA.	L.T.	NORTE	ESTE
C2	D	0°7'56"	---	---	---	---	---	1+256.38	---	---	---	---	9072271.29	545985.97

LEYENDA

- ALCANTARILLA PROYECTADA
- ALCANTARILLA EXISTENTE
- SEMAFORO
- POSTE DE MEDIANA TENSION
- POSTE DE TELEFONO
- POSTE DE LUZ
- ARBOL
- LETRERO
- POSTE DE ALTA TENSION
- DERECHO DE VIA
- MURO CONTENCIÓN
- BUZON
- EJE VIA CENTRAL
- EJE AUX. IZQUIERDA Y DERECHA
- EJE DE VIAS CENTRALES
- PERFIL DE RASANTE DE VIA
- PERFIL DE TERRENO
- BORDE DE VIA
- VIVIENDA
- LIMITE DE PROPIEDAD
- CUNETAS PROYECTADA
- CALZADA
- BERMA
- JARDIN
- SEPARADOR CENTRAL
- BM

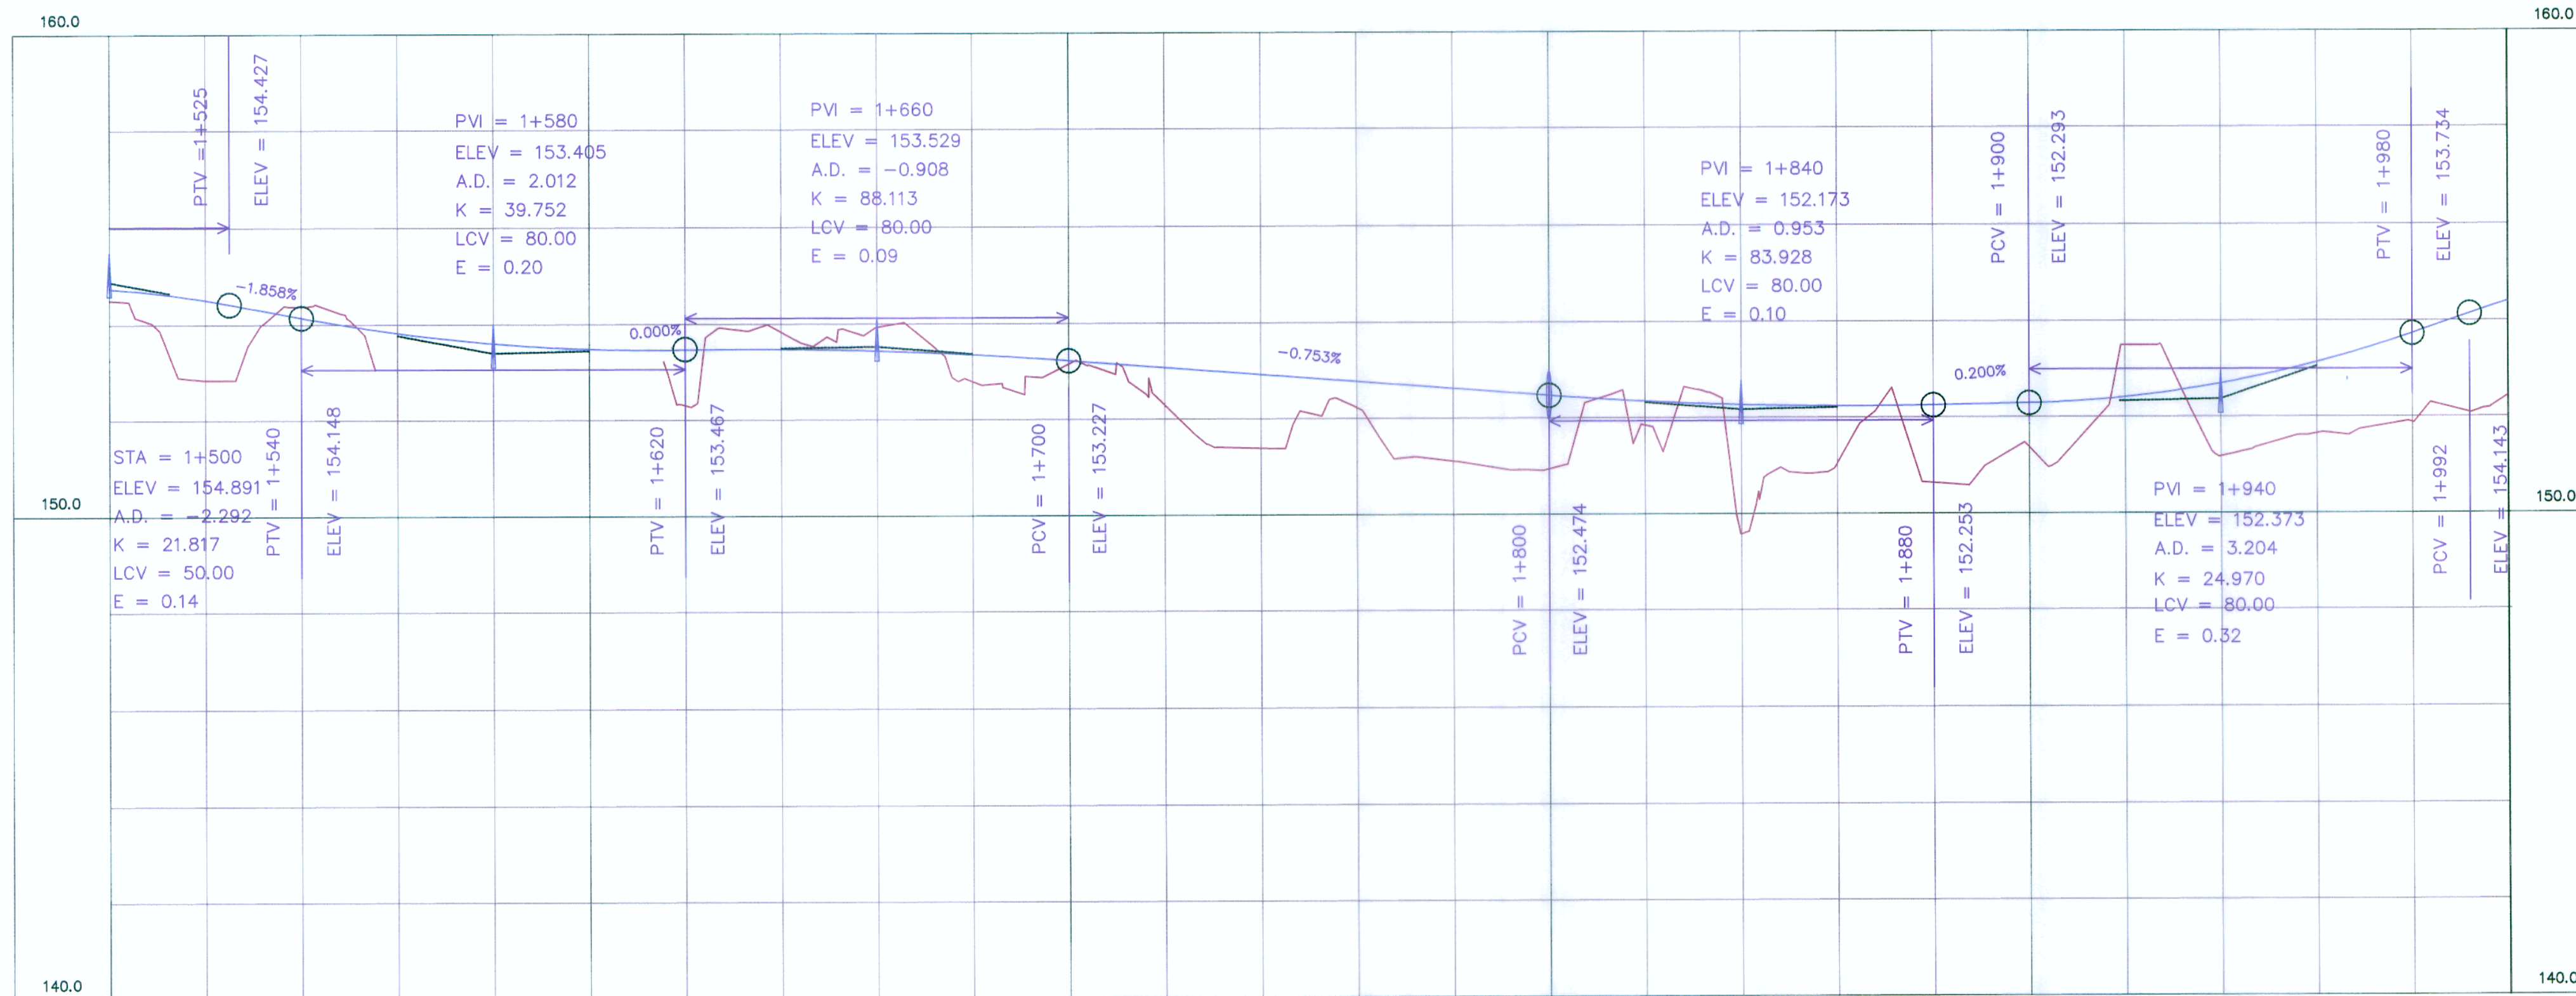

PERFIL LONGITUDINAL VIA AUXILIAR DERECHA

ESCALA: VERTICAL: 1/200
HORIZONTAL: 1/2000

KILOMETRAJE	1+500	1+600	1+700	1+800	1+900	2+000																				
COTA DE RASANTE	154.748	154.514	154.148	153.827	153.606	153.486	153.467	153.475	153.438	153.355	153.227	153.077	152.926	152.775	152.625	152.474	152.347	152.266	152.237	152.253	152.293	152.413	152.683	153.134	153.734	154.403
COTA DE TERRENO	154.51	152.85	154.38	152.98	152.96	152.56	152.31	153.84	153.93	152.80	153.15	152.30	151.39	152.23	151.11	150.94	151.84	149.58	151.04	150.64	151.38	153.49	151.18	151.65	151.88	152.44

LUIS FELIPE PALOMINO
INGENIERO CIVIL
Reg. CIP N° 39034

INGENIERO DE TRÁFICO
VIA
C. PALACIOS

LUIS ALBERTO CAMPOS PALOMINO
INGENIERO CIVIL
Reg. del Colegio de Ingenieros N° 12272

Ing. CARLOS PORTUGAL DANKEK
JEFE DE PROYECTO
CIP N° 13447



CONSORCIO INGENIERIA LATINA DE CONSULTA
Bustamante, Williams
Consultores y Constructores S.A.C.

Jefe Estudio: ING. CARLOS PORTUGAL
Especialista: ING. LUIS CAMPOS P.
Revisión:
Proceso y Ploteo: F.L.S.

REVISIONES		
N°	FECHA	DESCRIPCION
01		

ESTUDIO DE PREINVERSION A NIVEL DE FACTIBILIDAD Y ESTUDIO DEFINITIVO DEL PROYECTO DE AMPLIACION DE LA SEGUNDA CALZADA DE LA CARRETERA TINGO MARIA - AGUAYTIA - PUCALLPA, TRAMO: Dv. AEROPUERTO PUCALLPA - ALTURA DEL CEMENTERIO DEL JARDIN DEL BUEN RECUERDO

PLANTA Y PERFIL LONGITUDINAL VIA AUXILIAR DERECHA DEL KM 1+500 AL 2+000

FECHA: FEBRERO 2012
ESCALA FORMATO A1: 1/1000
ESCALA FORMATO A3: 1/2000
PP-ED-04