



PLANTA
ESCALA: 1/2000

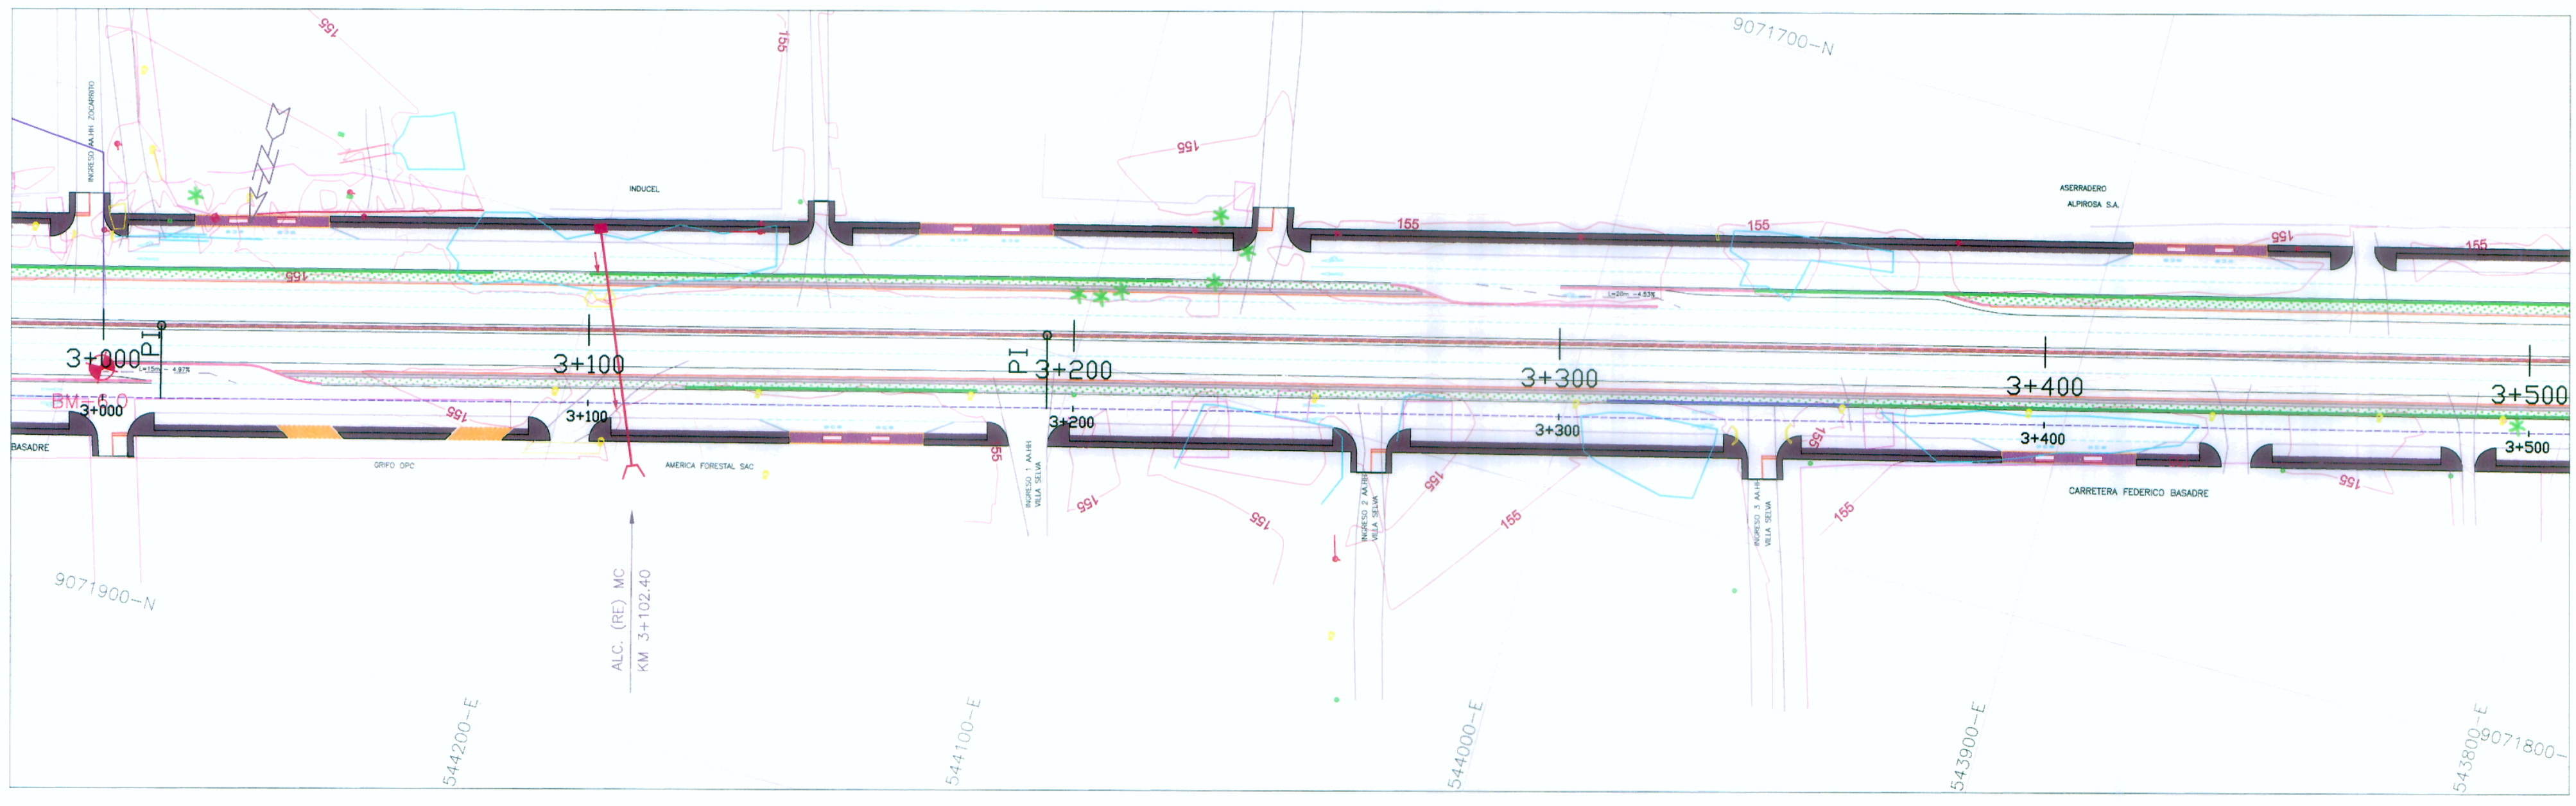

ELEMENTOS DE CURVA										COORDENADAS				
P.L. N°	S	Δ	R	T	L.C.	EXT.	P.C.	P.I.	P.T.	PE.	SA.	L.T.	NORTE	ESTE
C4	I	0°18'31"	---	---	---	---	---	3+011.91	---	---	---	---	9071842.53	544283.60
C5	D	0°19'21"	---	---	---	---	---	3+194.51	---	---	---	---	9071796.76	544106.83
C6	D	0°11'57"	---	---	---	---	---	3+673.63	---	---	---	---	9071679.30	543642.33

LEYENDA

- ALCANTARILLA PROYECTADA
- ALCANTARILLA EXISTENTE
- SEMAFORO
- POSTE DE MEDIANA TENSION
- POSTE DE TELEFONO
- POSTE DE LUZ
- ARBOL
- LETRERO
- POSTE DE ALTA TENSION
- DERECHO DE VIA
- MURO CONTENCIÓN
- BUZON
- EJE VIA CENTRAL
- EJE AUX. IZQUIERDA Y DERECHA
- EJE DE VIAS CENTRALES
- PERFIL DE RASANTE DE VIA
- PERFIL DE TERRENO
- BORDE DE VIA
- VIVIENDA
- LIMITE DE PROPIEDAD
- CUNETA PROYECTADA
- CALZADA
- BERMA
- JARDIN
- SEPARADOR CENTRAL
- BM

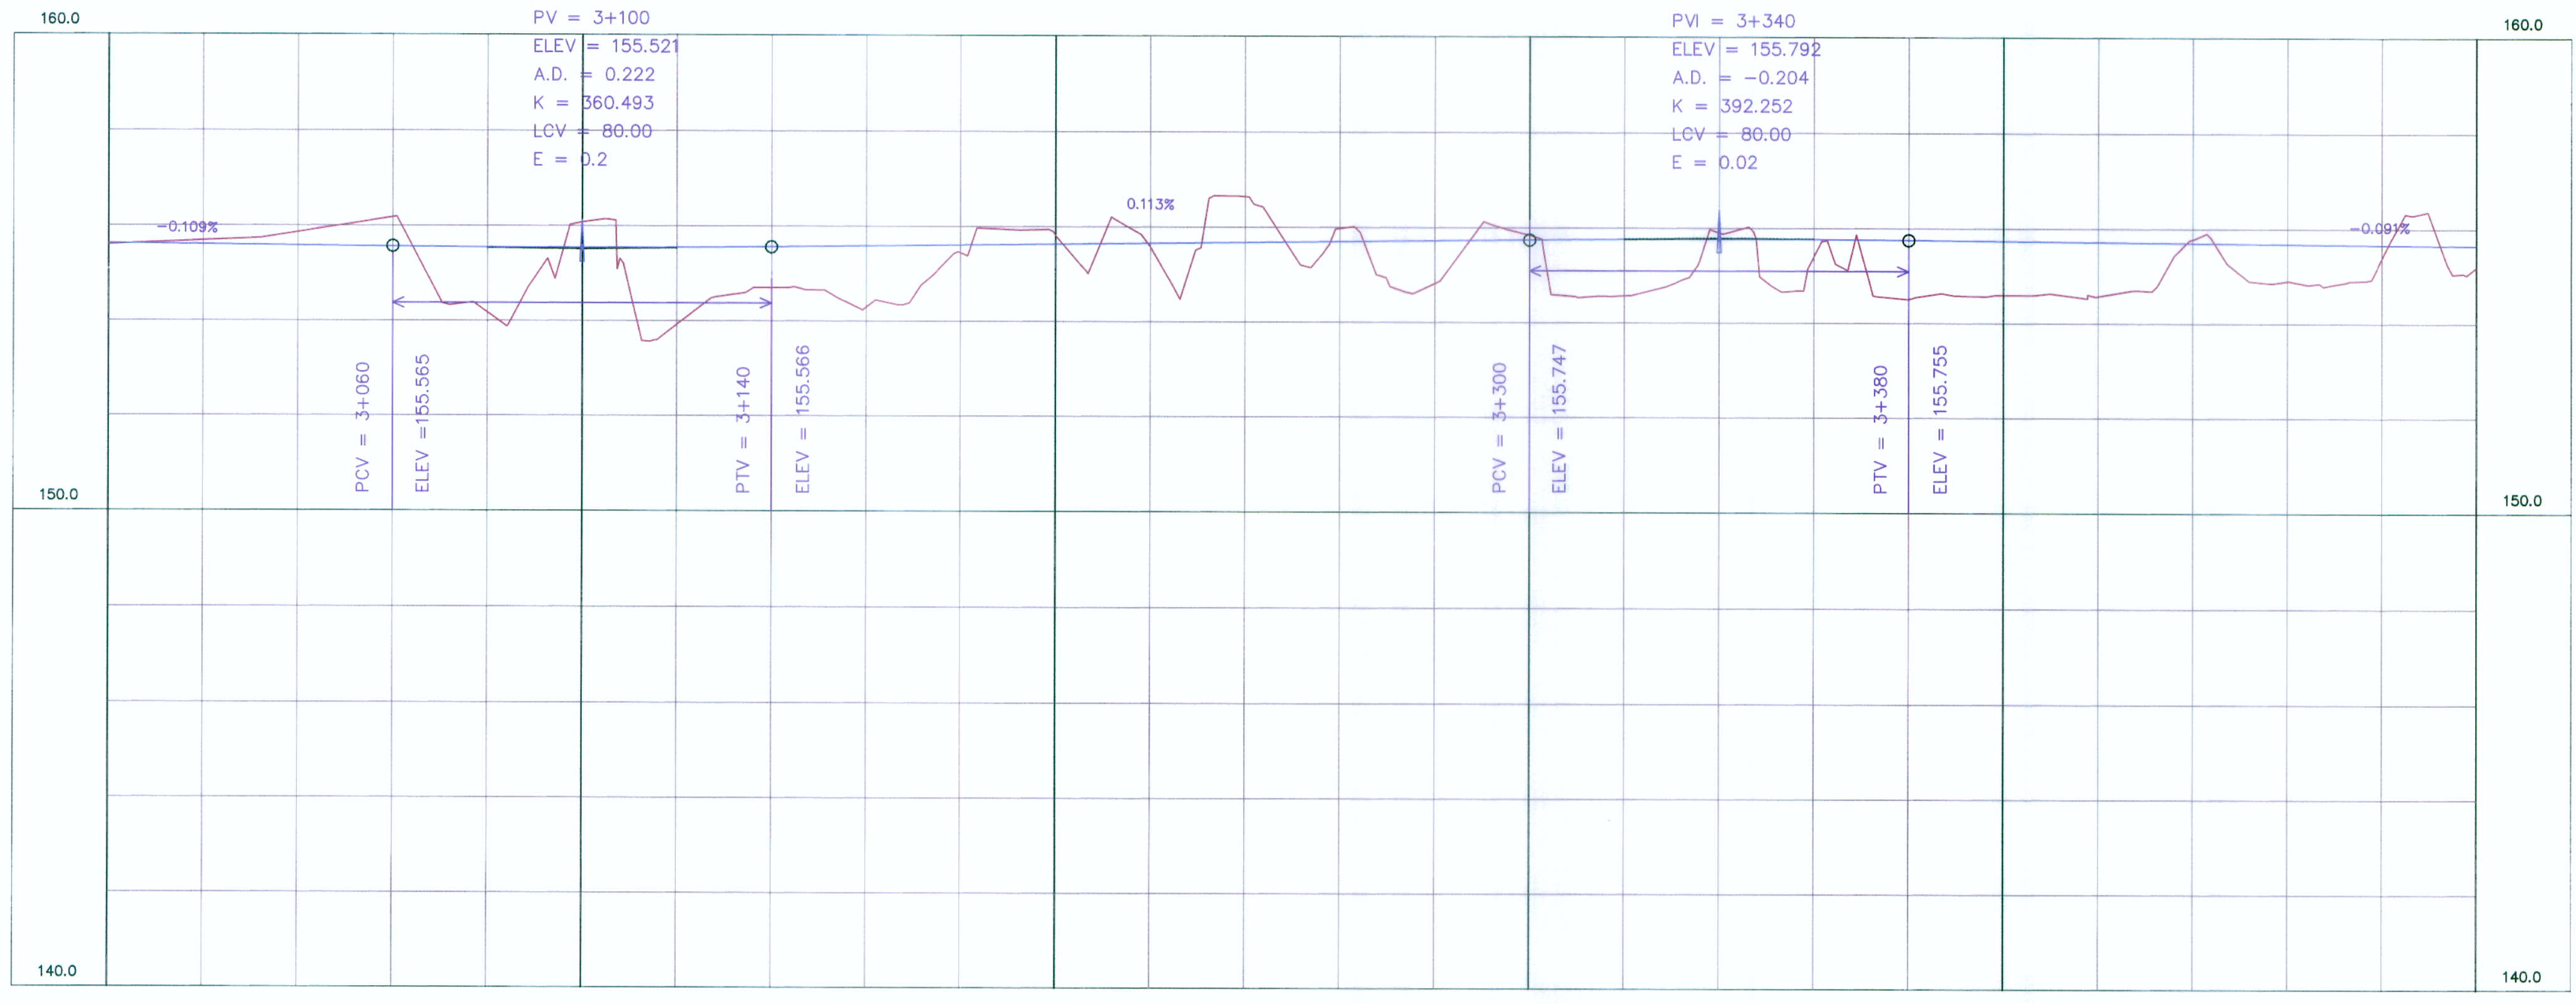

PERFIL LONGITUDINAL VIA AUXILIAR DERECHA

ESCALA: VERTICAL: 1/200
HORIZONTAL: 1/2000

KILOMETRAJE	3+000	3+100	3+200	3+300	3+400	3+500
COTA DE RASANTE	155.630	155.608	155.586	155.565	155.548	155.543
COTA DE TERRENO	155.60	155.69	155.86	156.18	154.18	156.08

LUIS FELIPE PALACIOS COORDINADO
INGENIERO CIVIL
Reg. CIP N° 39034

ESTUDIO DE PREINVERSION A NIVEL DE FACTIBILIDAD Y ESTUDIO DEFINITIVO DEL PROYECTO DE AMPLIACION DE LA SEGUNDA CALZADA DE LA CARRETERA TINGO MARIA - AGUAYTA - PUCALLPA, TRAMO: DV. AEROPUERTO PUCALLPA - ALTURA DEL CEMENTERIO DEL JARDIN DEL BUEN RECUERDO

LUIS ALBERTO CAMPOS PALOMINO
INGENIERO CIVIL
Reg. del Colegio de Ingenieros N° 88672

ESTUDIO DE PREINVERSION A NIVEL DE FACTIBILIDAD Y ESTUDIO DEFINITIVO DEL PROYECTO DE AMPLIACION DE LA SEGUNDA CALZADA DE LA CARRETERA TINGO MARIA - AGUAYTA - PUCALLPA, TRAMO: DV. AEROPUERTO PUCALLPA - ALTURA DEL CEMENTERIO DEL JARDIN DEL BUEN RECUERDO

CARLOS PORTUGAL DANKER
JEFE DE PROYECTO
CIP N° 15447



CONSORCIO INGENIERIA LATINA DE CONSULTA
Bustamante, Williams Consultores y Constructores S.A.C.

Jefe Estudio: ING. CARLOS PORTUGAL
Especialista: ING. LUIS CAMPOS P.
Revisión:
Proceso y Ploteo: F.L.S.

Aprobación:

REVISIONES		
N°	FECHA	DESCRIPCION
01		

ESTUDIO DE PREINVERSION A NIVEL DE FACTIBILIDAD Y ESTUDIO DEFINITIVO DEL PROYECTO DE AMPLIACION DE LA SEGUNDA CALZADA DE LA CARRETERA TINGO MARIA - AGUAYTA - PUCALLPA, TRAMO: DV. AEROPUERTO PUCALLPA - ALTURA DEL CEMENTERIO DEL JARDIN DEL BUEN RECUERDO

PLANTA Y PERFIL LONGITUDINAL VIA AUXILIAR DERECHA DEL KM 3+000 AL 3+500

FECHA: FEBRERO 2012
ESCALA FORMATO A1: 1/1000
ESCALA FORMATO A3: 1/2000
PP-ED-07