



PLANTA  
ESCALA: 1/2000

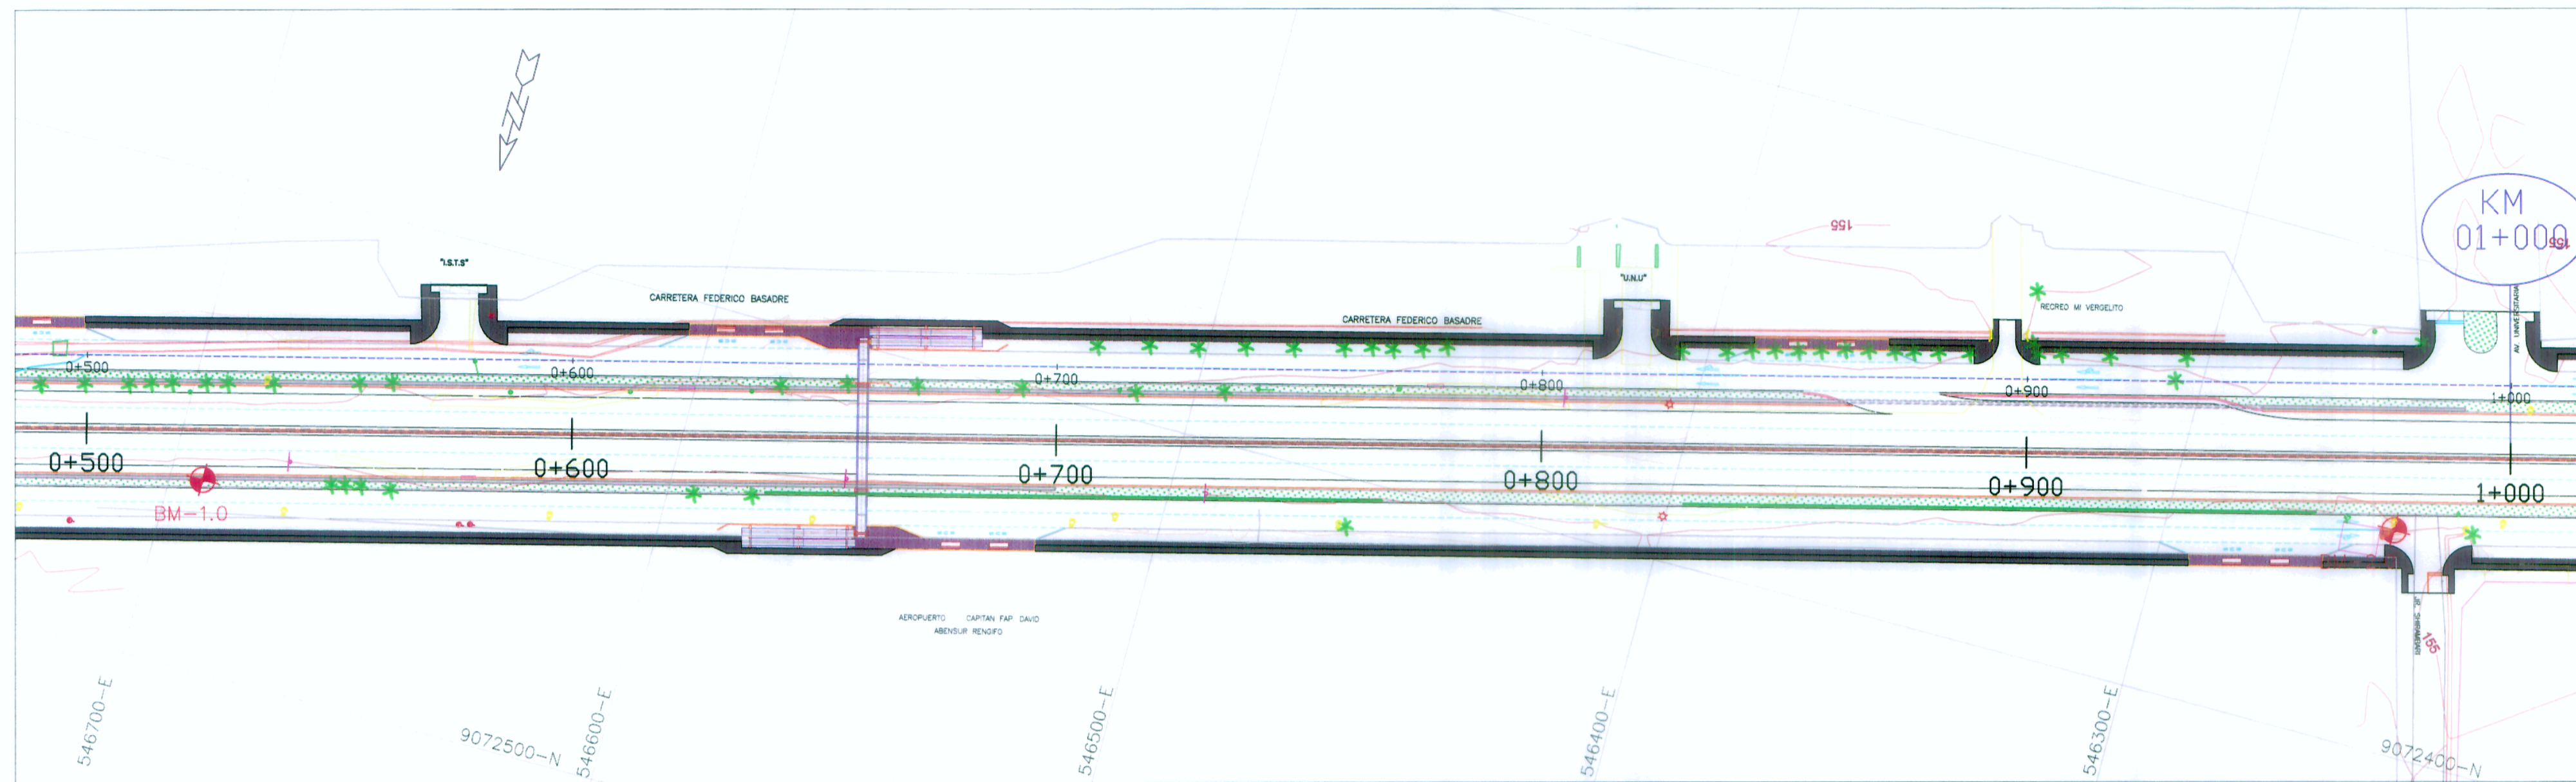

ELEMENTOS DE CURVA											COORDENADAS			
PL. N°	S	△	R	T	L.C.	EXT.	P.C.	P.L.	P.T.	PE.	SA.	L.T.	NORTE	ESTE
CBOP	--	---	---	---	---	---	---	0+000.00	---	---	---	---	9072580.14	547203.80
C1	I	0°3'6"	---	---	---	---	---	0+156.89	---	---	---	---	9072541.69	547051.69

LEYENDA

- ALCANTARILLA PROYECTADA
- ALCANTARILLA EXISTENTE
- SEMAFORO
- POSTE DE MEDIANA TENSION
- POSTE DE TELEFONO
- POSTE DE LUZ
- ARBOL
- LETRERO
- POSTE DE ALTA TENSION
- DERECHO DE VIA
- MURO CONTENCIÓN
- BUZON
- EJE VIA CENTRAL
- EJE AUX. IZQUIERDA Y DERECHA
- EJE DE VIAS CENTRALES
- PERFIL DE RASANTE DE VIA
- PERFIL DE TERRENO
- BORDE DE VIA
- VIVIENDA
- LIMITE DE PROPIEDAD
- CUNETA PROYECTADA
- CALZADA
- BERMA
- JARDIN
- SEPARADOR CENTRAL
- BM

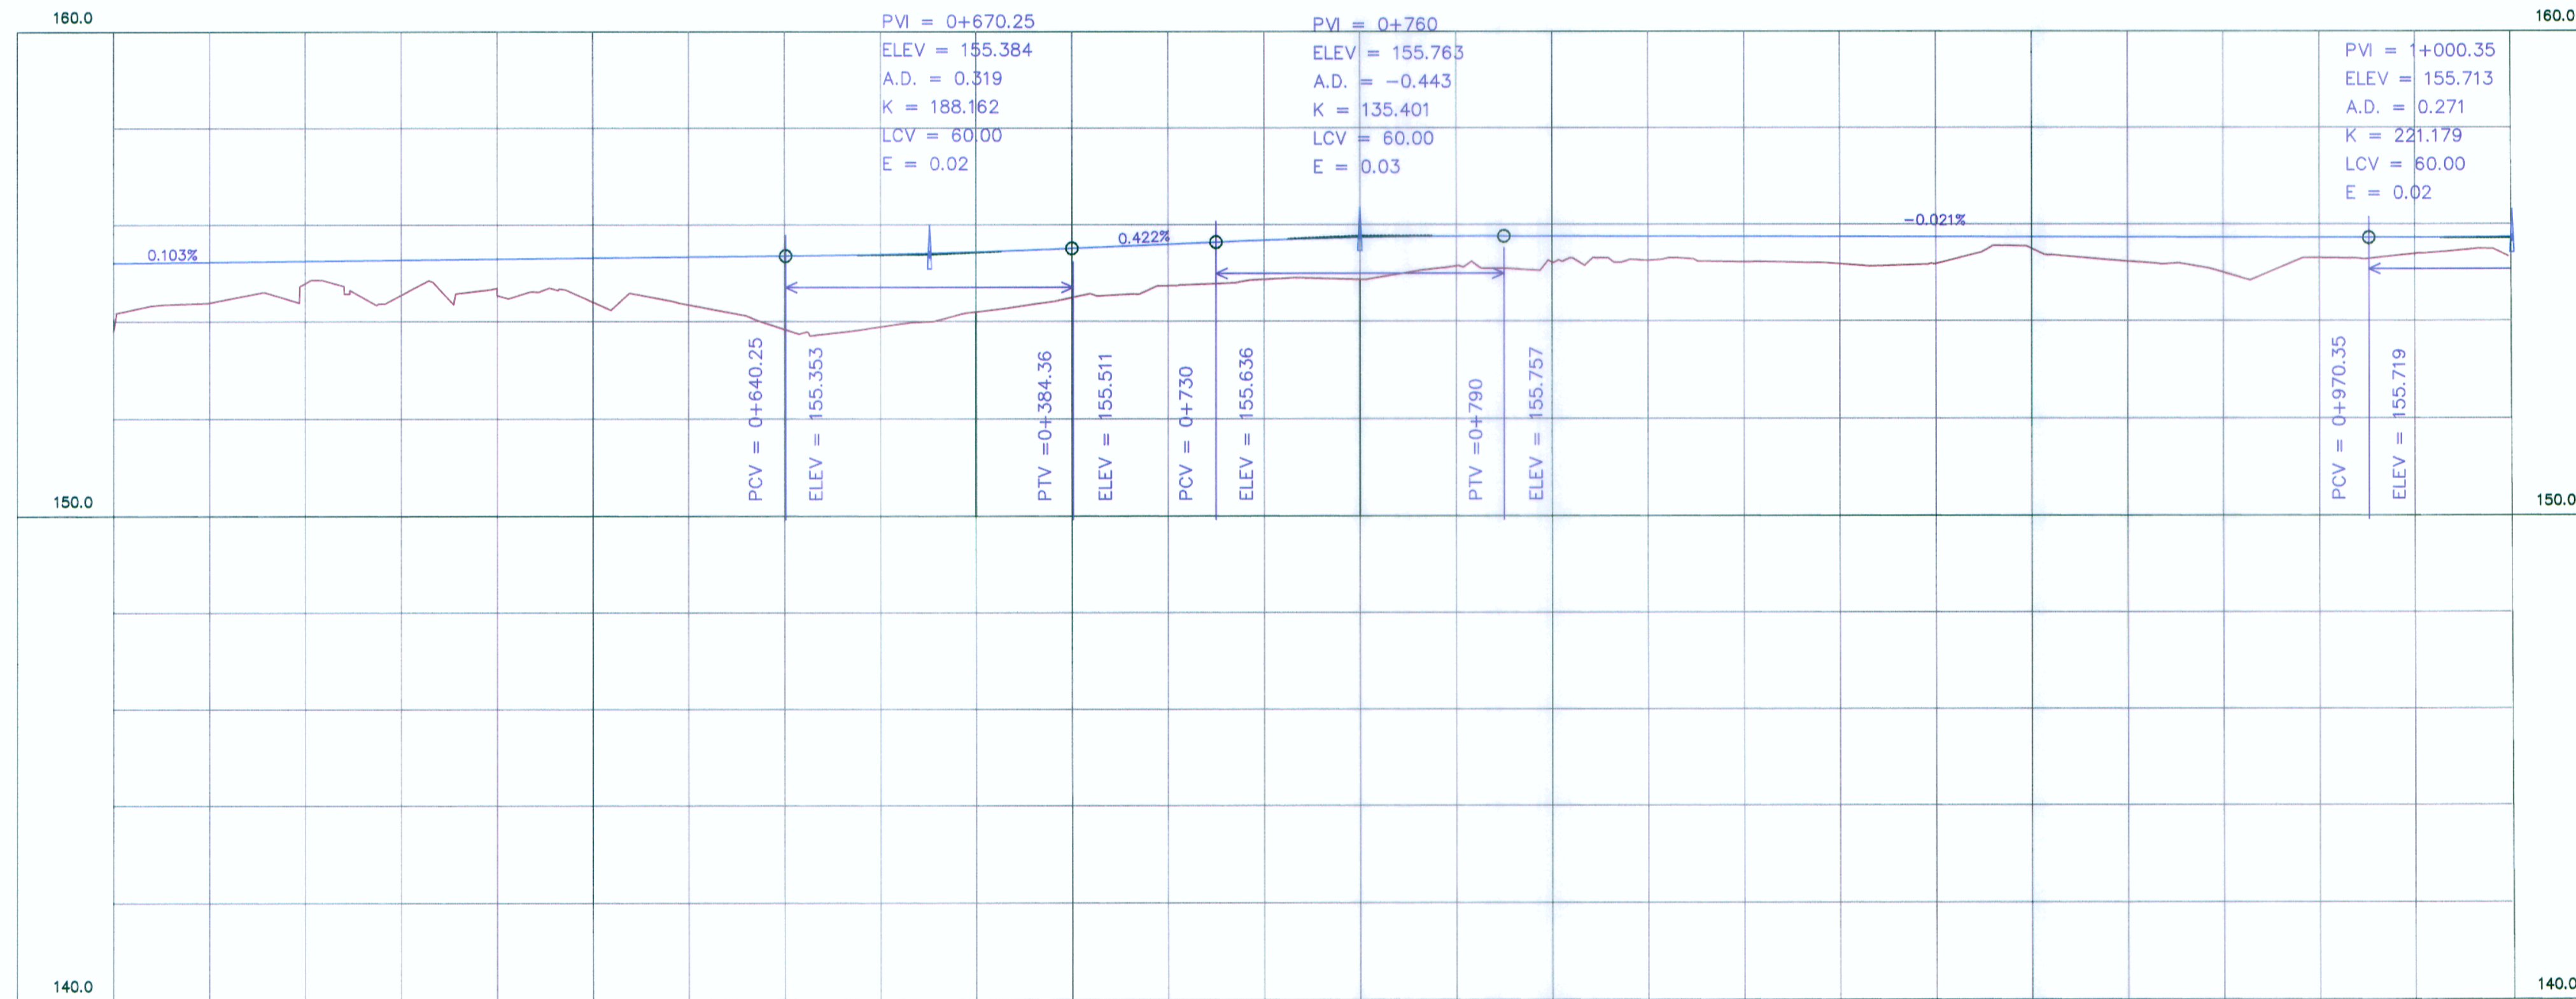

PERFIL LONGITUDINAL  
VIA AUXILIAR IZQUIERDO

ESCALA: VERTICAL: 1/200  
HORIZONTAL: 1/2000

KILOMETRAJE	0+500	0+600	0+700	0+800	0+900	1+000																				
COTA DE RASANTE	155.208	155.229	155.249	155.270	155.291	155.311	155.332	155.353	155.384	155.436	155.510	155.594	155.675	155.730	155.755	155.755	155.750	155.746	155.742	155.738	155.734	155.730	155.725	155.721	155.719	155.733
COTA DE TERRENO	153.80	154.39	154.79	154.55	154.54	154.40	154.35	153.84	153.89	154.20	154.49	154.74	154.87	154.86	155.14	155.22	155.26	155.22	155.18	155.18	155.50	155.23	155.00	155.30	155.38	155.31

ING. CARLOS PORTUGAL DANER  
INGENIERO CIVIL  
Rég. del Colegio de Ingenieros N° 39524



ING. ALBERTO CAMPOS PALOMINO  
INGENIERO CIVIL  
Rég. del Colegio de Ingenieros N° 46612

ING. CARLOS PORTUGAL DANER  
JEFE DE PROYECTO  
CIP N° 13447

**Ministerio de Transportes y Comunicaciones**

**CONSORCIO INGENIERIA LATINA DE CONSULTA**

Jefe Estudio: ING. CARLOS PORTUGAL  
 Especialista: ING. LUIS CAMPOS P.  
 Revisión:  
 Proceso y Ploteo: F.L.S

REVISIONES	
N°	FECHA
01	

**ESTUDIO DE PREINVERSION A NIVEL DE FACTIBILIDAD Y ESTUDIO DEFINITIVO DEL PROYECTO DE AMPLIACION DE LA SEGUNDA CALZADA DE LA CARRETERA TINGO MARIA - AGUAYTIA - PUCALLPA, TRAMO: DV. AEROPUERTO PUCALLPA - AL TUBA DEL CEMENTERIO DEL JARDIN DEL BUEN RECUERDO**  
 CONTRATO N° 0100-2010-MTC/20

**PLANTA Y PERFIL LONGITUDINAL VIA AUXILIAR IZQUIERDA DEL KM 0+500 AL 1+000**  
 FECHA: FEBRERO 2012  
 ESCALA FORMATO A1: 1/1000 ESCALA FORMATO A3: 1/2000  
**PP-EI-02**