



PLANTA
ESCALA: 1/2000

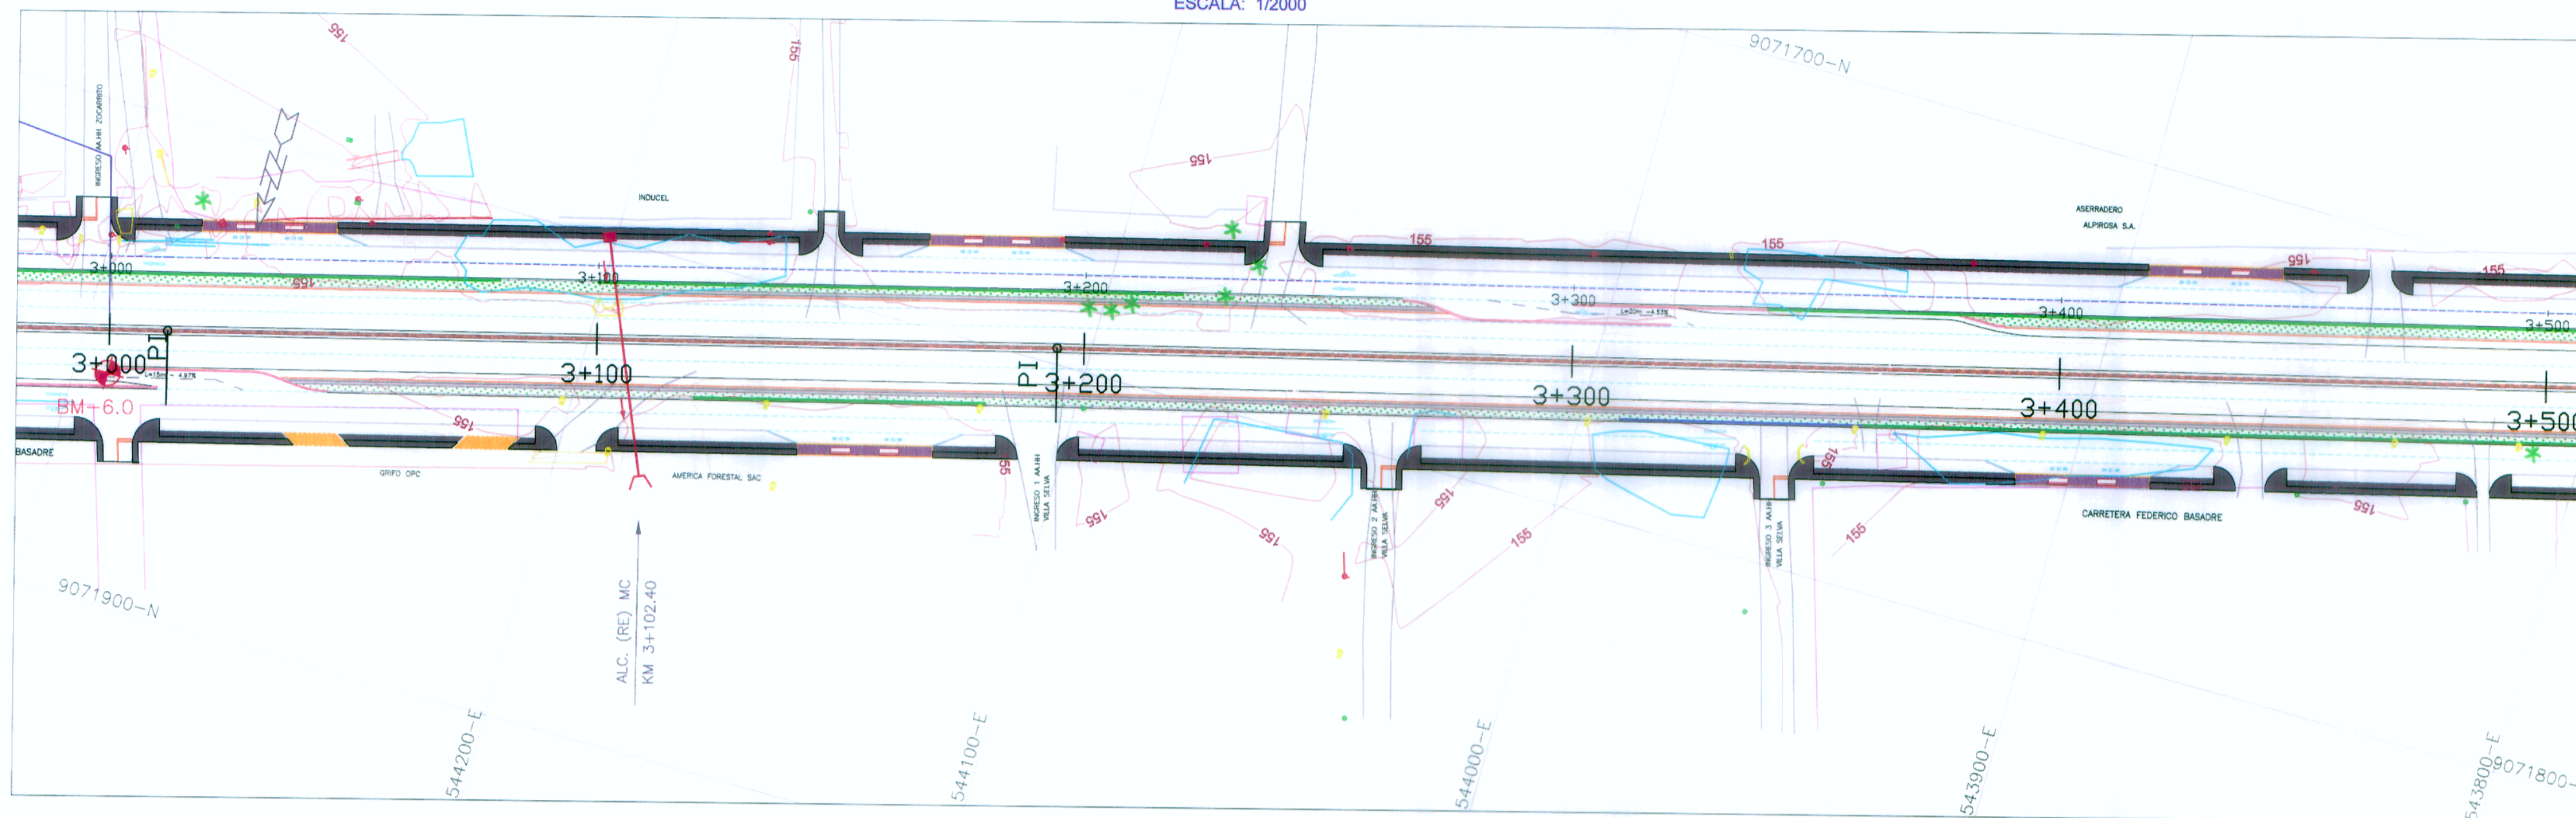

ELEMENTOS DE CURVA											COORDENADAS			
P.I. N°	S	Δ	R	T	L.C.	EXT.	P.C.	P.I.	P.T.	PE.	SA.	LT.	NORTE	ESTE
C4	I	0°18'21"	---	---	---	---	---	3+011.91	---	---	---	---	9071842.53	544283.60
C5	D	0°19'21"	---	---	---	---	---	3+194.51	---	---	---	---	9071796.76	544106.83
C6	D	0°11'57"	---	---	---	---	---	3+673.63	---	---	---	---	9071679.30	543642.33

LEYENDA

- ALCANTARILLA PROYECTADA
- ALCANTARILLA EXISTENTE
- SEMAFORO
- POSTE DE MEDIANA TENSION
- POSTE DE TELEFONO
- POSTE DE LUZ
- ARBOL
- LETRERO
- POSTE DE ALTA TENSION
- DERECHO DE VIA
- MURO CONTENCIÓN
- BUZON
- EJE VIA CENTRAL
- EJE AUX. IZQUIERDA Y DERECHA
- EJE DE VIAS CENTRALES
- PERFIL DE RASANTE DE VIA
- PERFIL DE TERRENO
- BORDE DE VIA
- VIVIENDA
- LIMITE DE PROPIEDAD
- CUNETA PROYECTADA
- CALZADA
- BERMA
- JARDIN
- SEPARADOR CENTRAL
- BM

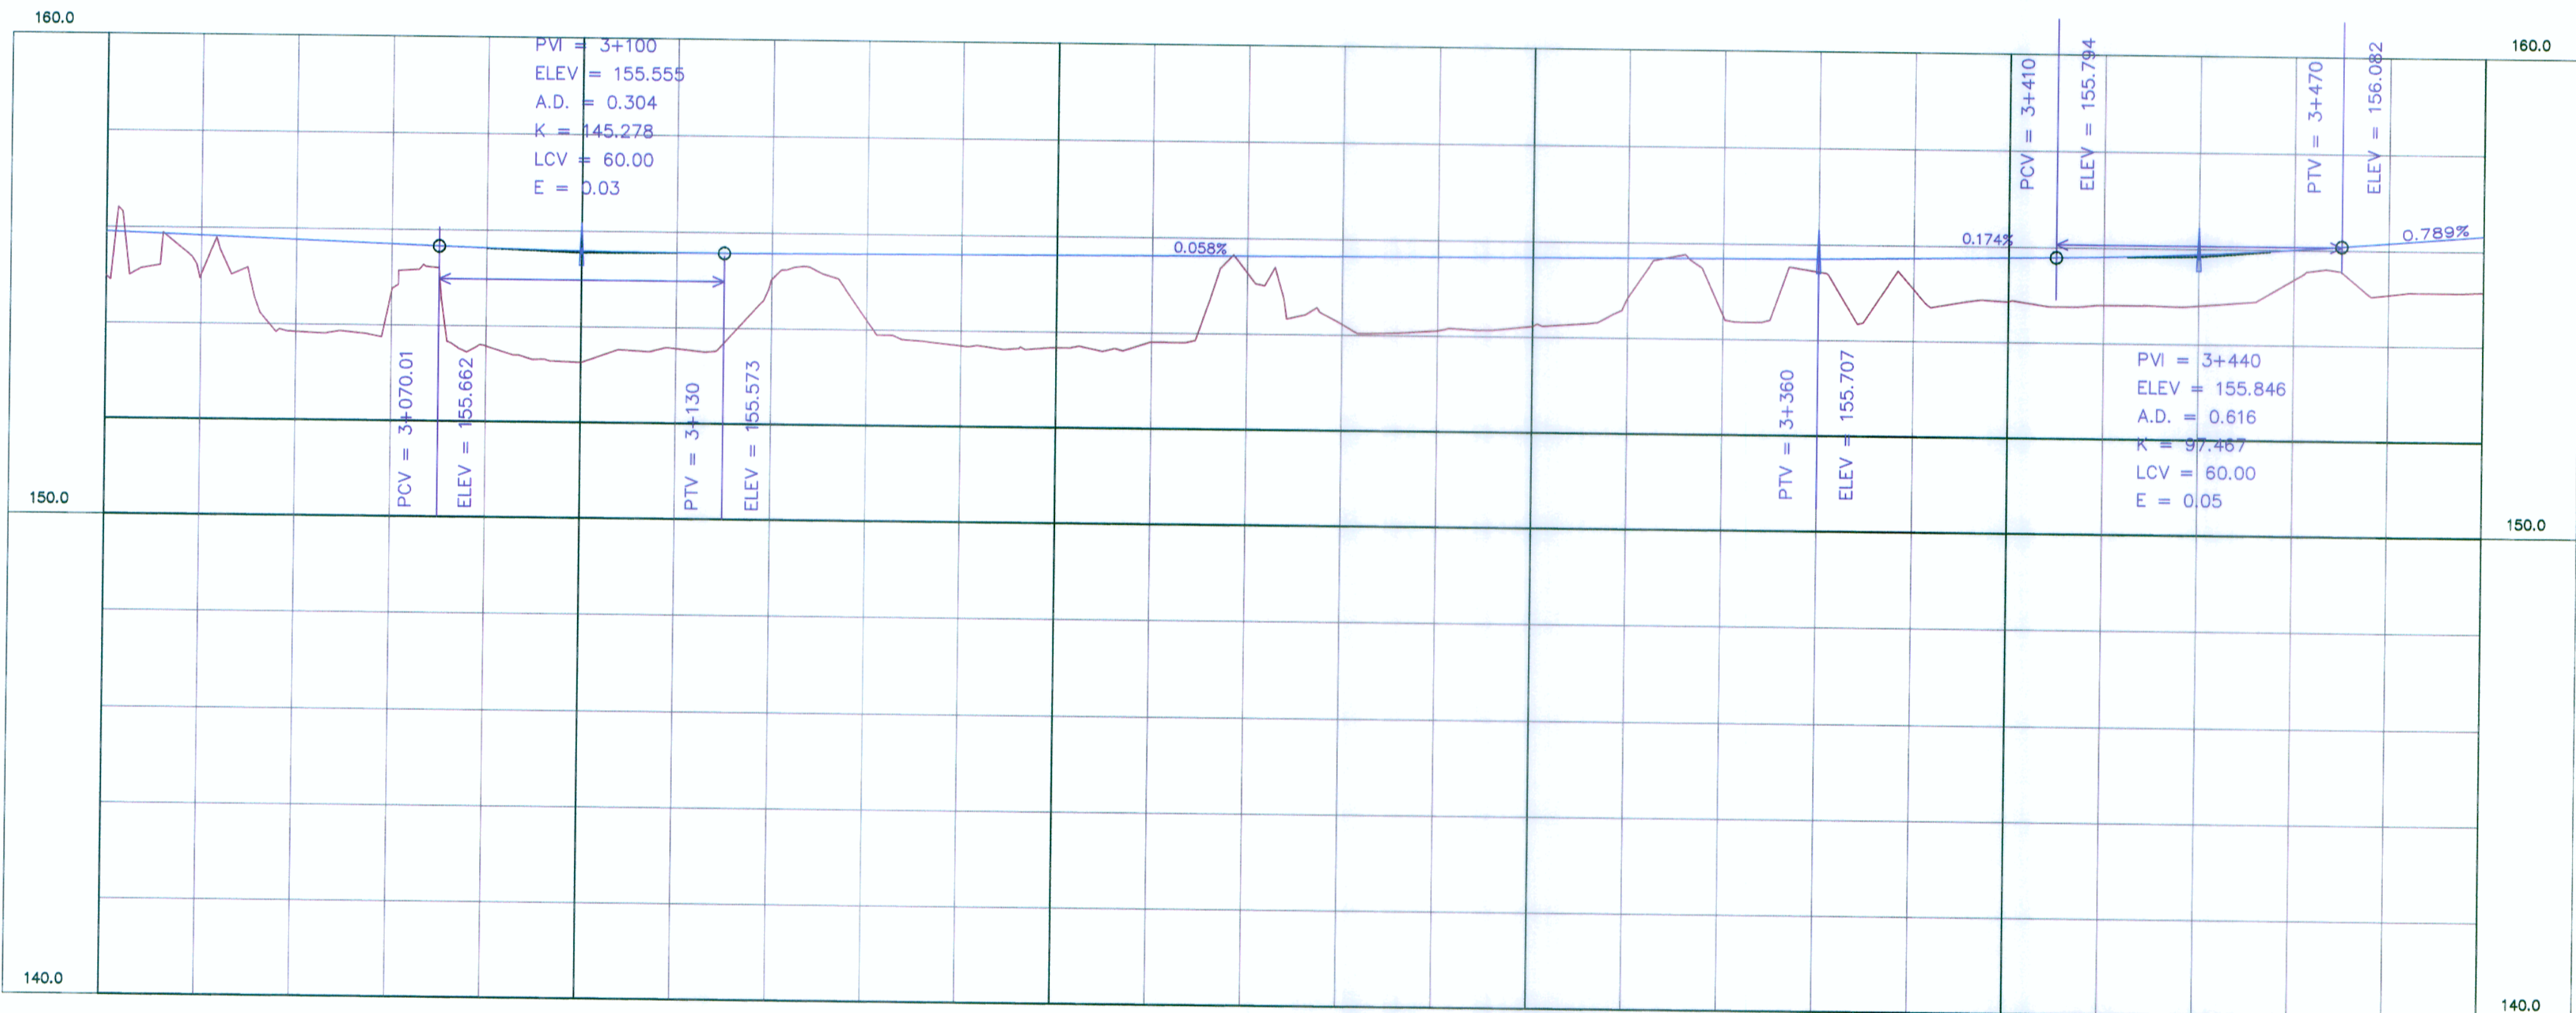

PERFIL LONGITUDINAL VIA AUXILIAR IZQUIERDO

ESCALA: VERTICAL: 1/200
HORIZONTAL: 1/2000

KILOMETRAJE	3+000	3+100	3+200	3+300	3+400	3+500
COTA DE RASANTE	155.911	155.840	155.769	155.698	155.630	155.587
COTA DE TERRENO	155.00	155.02	153.85	154.71	153.58	153.26

LUIS FELIPE PALOMINO
INGENIERO CIVIL
Reg. CIP N° 35034

INGENIERO EN CIVIL
JOSE A. PALACIOS

INGENIERO EN CIVIL
JOSE A. PALACIOS

LUIS ALBERTO CAMPOS PALOMINO
INGENIERO CIVIL
Reg. del Colegio de Ingenieros N° 66672

ING. CARLOS PORTUGAL DANKER
JEFE DE PROYECTO
CIP N° 13447

PERU Ministerio de Transportes y Comunicaciones
Provias Nacional

CONSORCIO INGENIERIA LATINA DE CONSULTA

 Bustamante, Williams Consultores y Constructores S.A.C.
 Jefe Estudio: ING. CARLOS PORTUGAL
 Especialista: ING. LUIS CAMPOS P.
 Revisión:
 Proceso y Ploteo: F.L.S.

REVISIONES		
N°	FECHA	DESCRIPCION
01		

ESTUDIO DE PREINVERSION A NIVEL DE FACTIBILIDAD Y ESTUDIO DEFINITIVO DEL PROYECTO DE AMPLIACION DE LA SEGUNDA CALZADA DE LA CARRERA TINGO MARIA - AGUAYTIA - FUCALLPA, TRAMO: Dv. AEROPUERTO FICALPA - ALTURA DEL CEMENTERIO DEL JARDIN DEL BUEN RECUERDO

PLANTA Y PERFIL LONGITUDINAL
VIA AUXILIAR IZQUIERDA
DEL KM 3+000 AL 3+500

FECHA: FEBRERO 2012
 ESCALA FORMATO A1: 1/1000
 ESCALA FORMATO A3: 1/2000
PP-EI-07