



**PLANTA**  
ESCALA: 1/2000

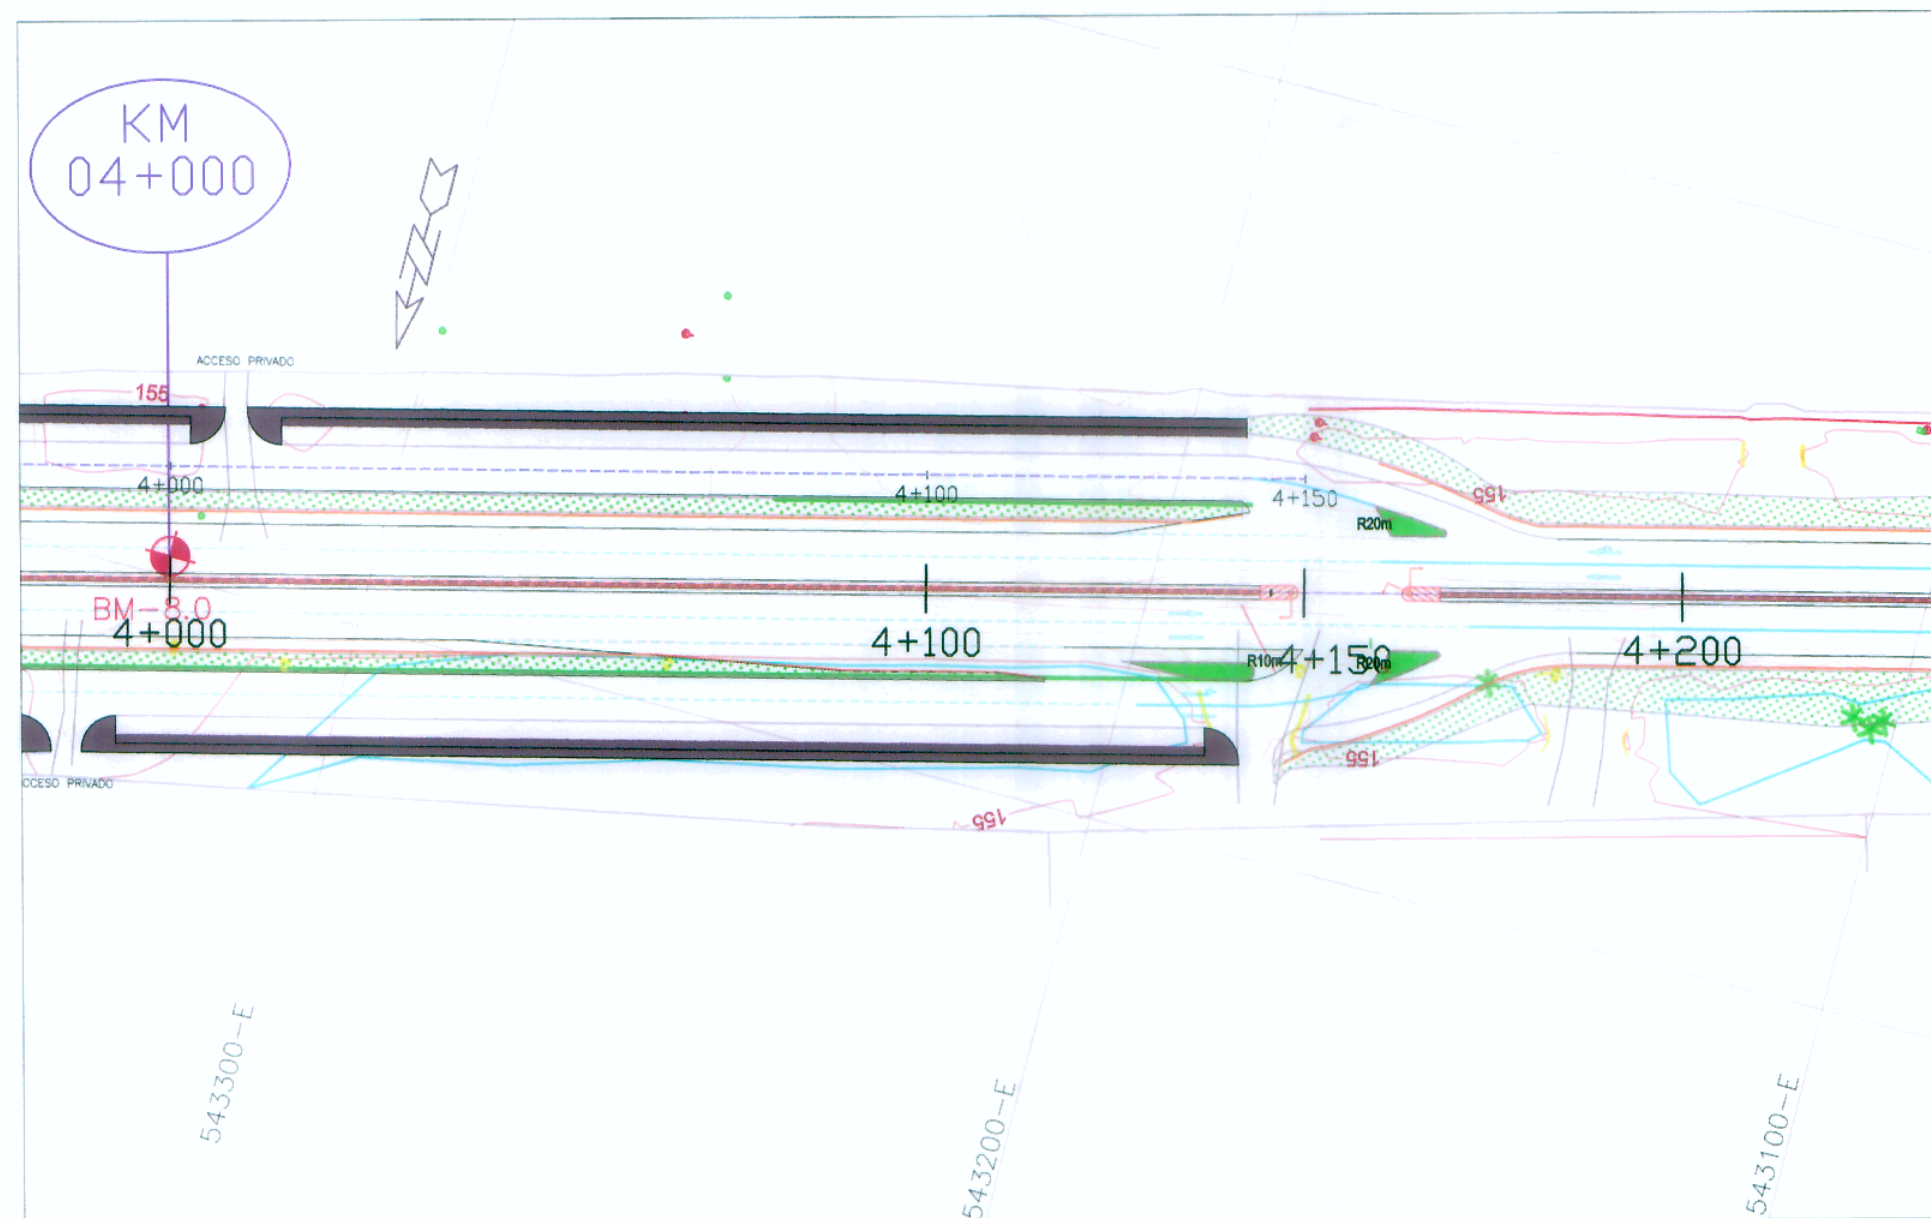

ELEMENTOS DE CURVA											COORDENADAS			
P.L. N°	S	△	R	T	L.C.	EXT.	P.C.	P.I.	P.T.	PE.	SA.	L.T.	NORTE	ESTE
C7	D	0°3'8"	---	---	---	---	---	4+292.61	---	---	---	---	9071529.64	543041.72

**LEYENDA**

- ALCANTARILLA PROYECTADA
- ALCANTARILLA EXISTENTE
- SEMAFORO
- POSTE DE MEDIANA TENSION
- POSTE DE TELEFONO
- POSTE DE LUZ
- ARBOL
- LETRERO
- POSTE DE ALTA TENSION
- DERECHO DE VIA
- MURO CONTENCIÓN
- BUZON
- EJE VIA CENTRAL
- EJE AUX. IZQUIERDA Y DERECHA
- EJE DE VIAS CENTRALES
- PERFIL DE RASANTE DE VIA
- PERFIL DE TERRENO
- BORDE DE VIA
- VIVIENDA
- LIMITE DE PROPIEDAD
- CUNETA PROYECTADA
- CALZADA
- BERMA
- JARDIN
- SEPARADOR CENTRAL
- BM

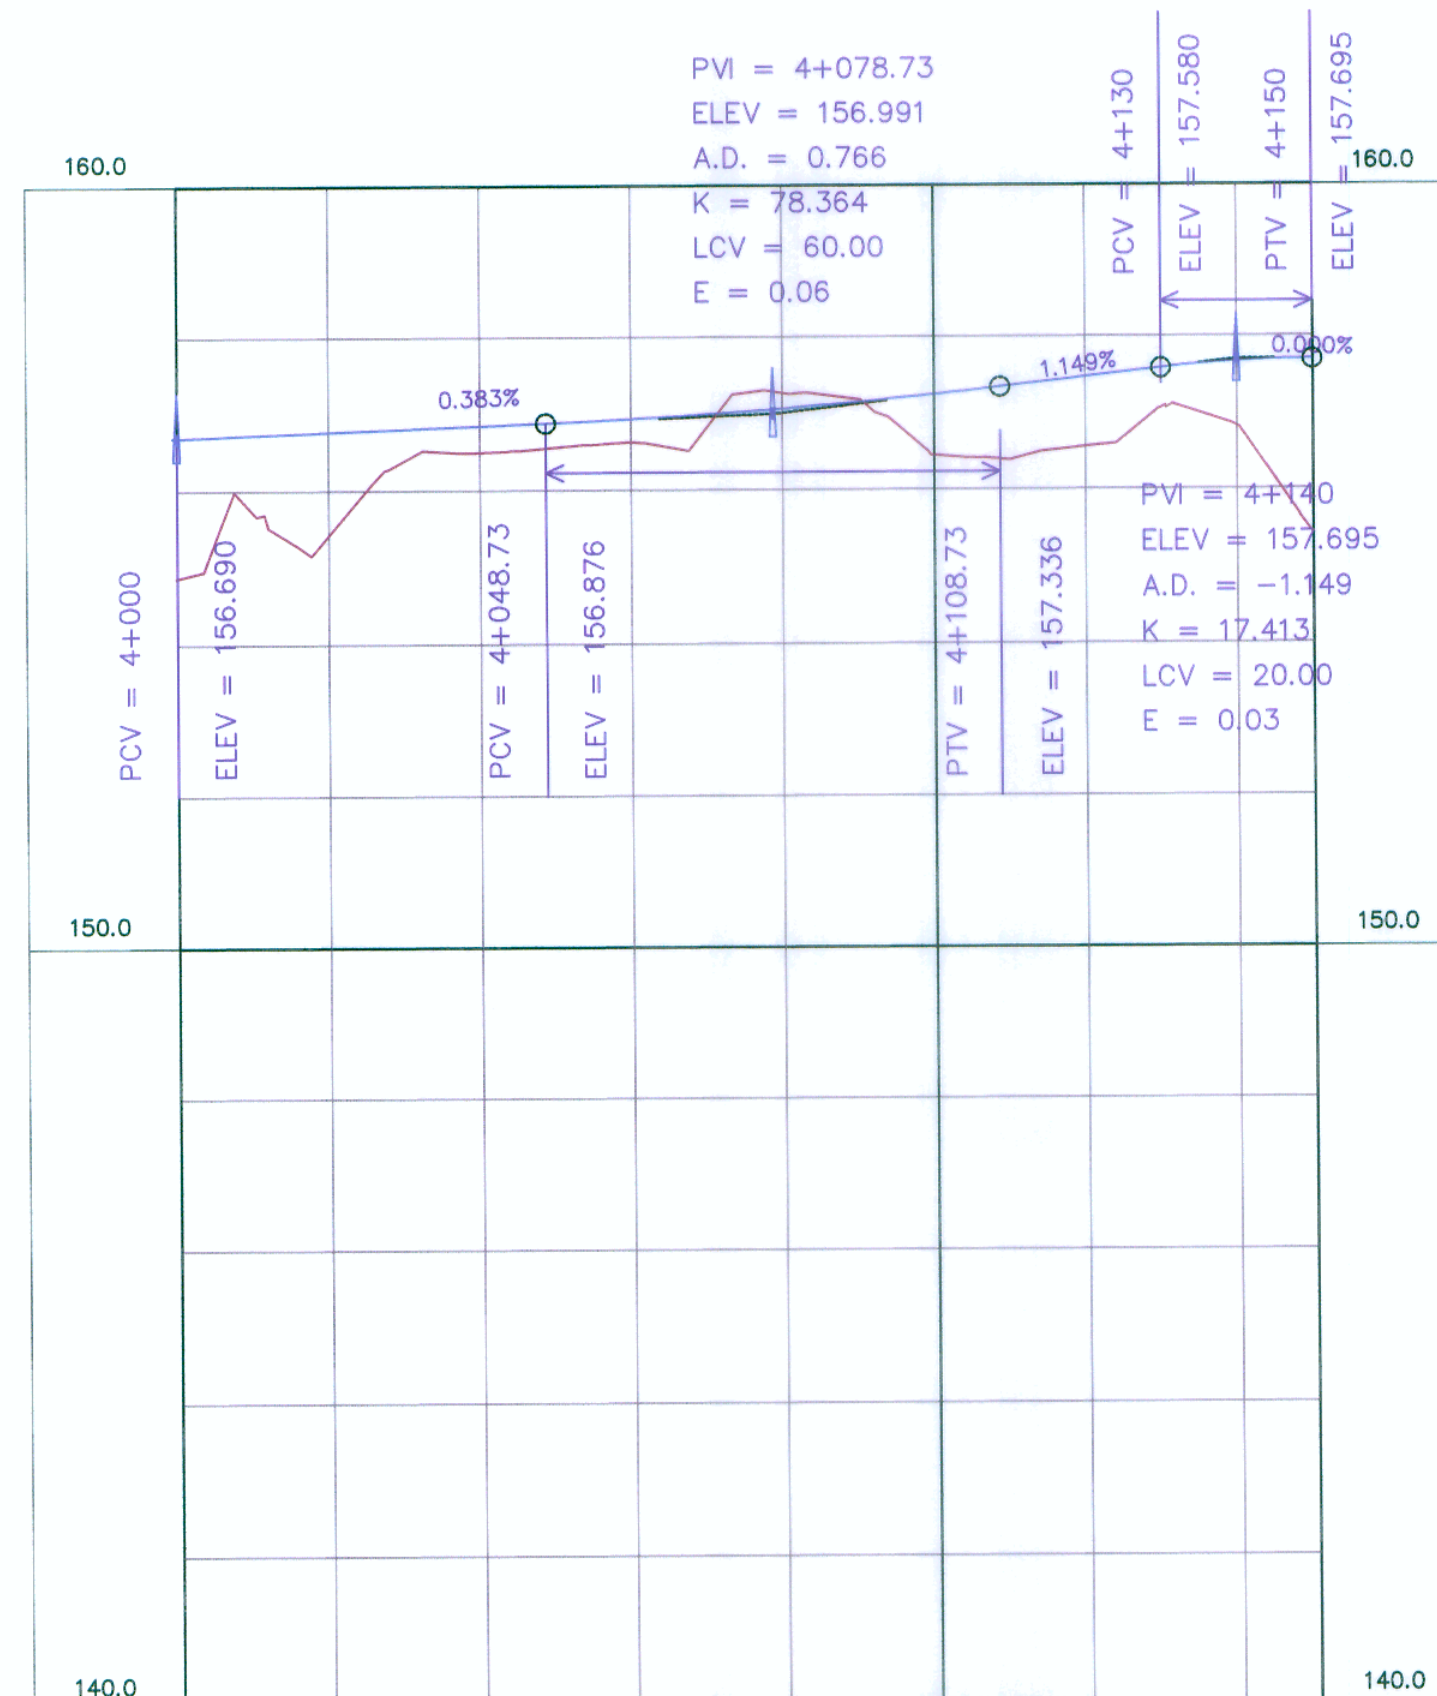

KILOMETRAJE	4+000	4+100	4+150						
COTA DE RASANTE	156.690	156.766	156.843	156.928	157.058	157.240	157.465	157.666	
COTA DE TERRENO	154.87	155.42	156.49	156.63	157.26	156.44	156.55	156.82	155.42

**PERFIL LONGITUDINAL VIA AUXILIAR IZQUIERDO**

ESCALA: VERTICAL: 1/200  
HORIZONTAL: 1/2000

*[Signature]*  
LUIS FELIX PALOMINO  
INGENIERO CIVIL  
Reg. CIP N° 39534

*[Signature]*  
LUIS ALBERTO CAMPOS PALOMINO  
INGENIERO CIVIL  
Reg. del Colegio de Ingenieros N° 8872

*[Signature]*  
INGENIERO CIVIL  
LUIS ALBERTO CAMPOS PALOMINO

*[Signature]*  
Ing. CARLOS PORTUGAL DANKEK  
JEFE DE PROYECTO  
CIP N° 13447



CONSORCIO INGENIERIA LATINA DE CONSULTA  
Bustamante, Williams  
Consultores y Constructores S.A.C.

Jefe Estudio: ING. CARLOS PORTUGAL  
Especialista: ING. LUIS CAMPOS P.  
Revisión:  
Proceso y Ploteo: FLS

REVISIONES	
N°	FECHA
01	

ESTUDIO DE PREINVERSION A NIVEL DE FACTIBILIDAD Y ESTUDIO DEFINITIVO DEL PROYECTO DE AMPLIACION DE LA SEGUNDA CALZADA DE LA CARRETERA TINGO MARIA - AGUAYTIA - PUCALLPA, TRAMO: Dv. AEROPUERTO PUCALLPA - ALTURA DEL CEMENTERIO DEL JARDIN DEL BUEN RECUERDO  
CONTRATO N° 0100-2010-MTC/20

PLANTA Y PERFIL LONGITUDINAL VIA AUXILIAR IZQUIERDA DEL KM 4+000 AL 4+150

FECHA: FEBRERO 2012  
ESCALA FORMATO A1: 1/1000  
ESCALA FORMATO A3: 1/2000  
PP-EI-09