


COORDENADA UTM.WGS-84

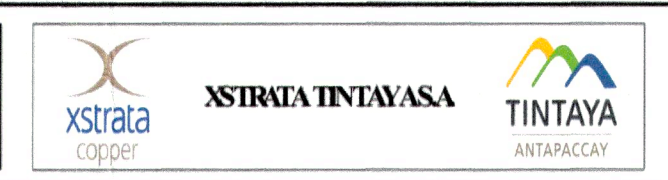

Consultor:  
**CONSORCIO VIAL SUR ANDINO**  
 (IH ASESORES Y CONSULTORES S.A. Y DREMC CONSULTORES S.A.)

Jefe de Estudio: Ing. Pedro Cano Loyola  
 Especialista: Ing. Amado Hernandez Cotrina  
 Dibujo: M.Y.M

**ESTUDIO DEFINITIVO PARA LA REHABILITACIÓN Y MEJORAMIENTO DE LA CARRETERA: YAURI - NEGROMAYO - IMATA; DV. IMATA - OSCOLLO - NEGROMAYO**

**PLANO DEL PREDIO AFECTADO**

ESCALA: 1/12500  
 FECHA: MARZO / 2011  
 N° DE PLANO: T-ION-001

Nombre			VºBº
Terrenos Inmatriculados			
CALIDAD	AFECTACION	LAUDO	VºBº
Km 0+000 40+500	Terreno C/ Pastos Nativos	Ambos Lados	
SECTOR	San Jose Hawai	DISTRITO	San Antonio de Chuca Callalli
Colca Morocahui Occopaca			
PROVINCIA	Caylloma	DEPARTAMENTO	Arequipa
U.C.	S/U.C.	CODIGO DEL PREDIO AFECTADO	T-ION-001